




VISTA SUPERIOR 1

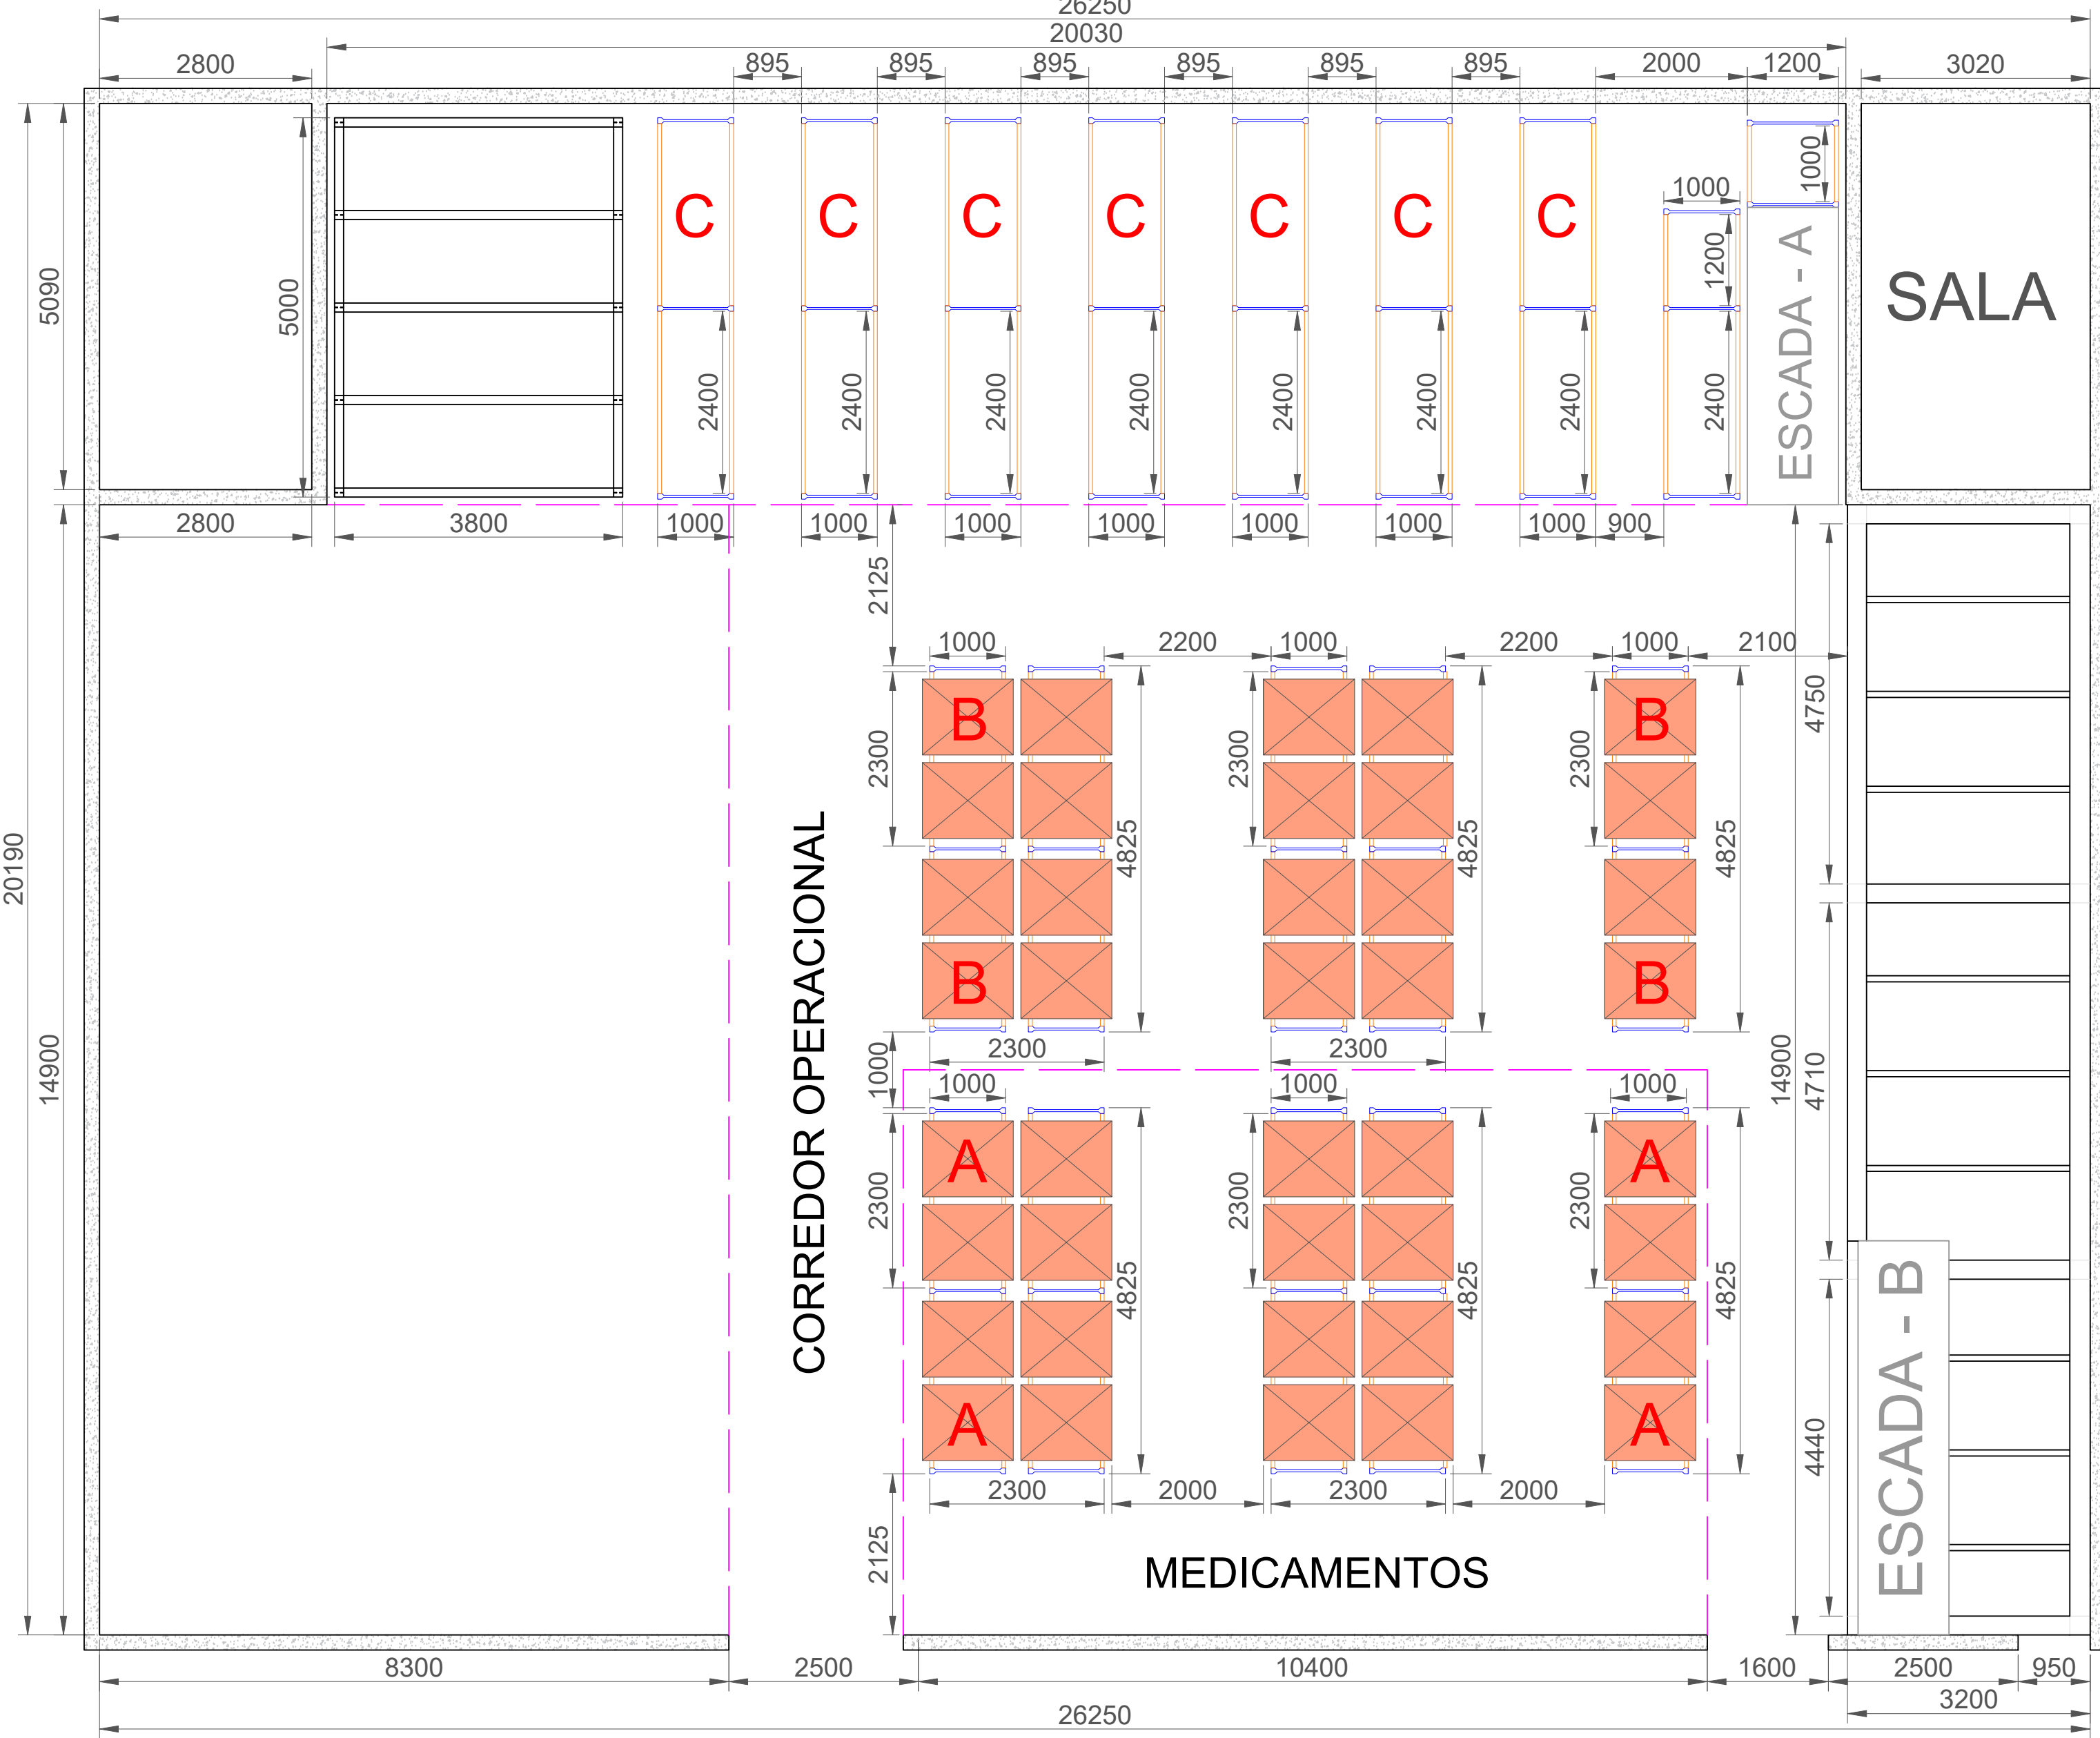

VISTA SUPERIOR 2

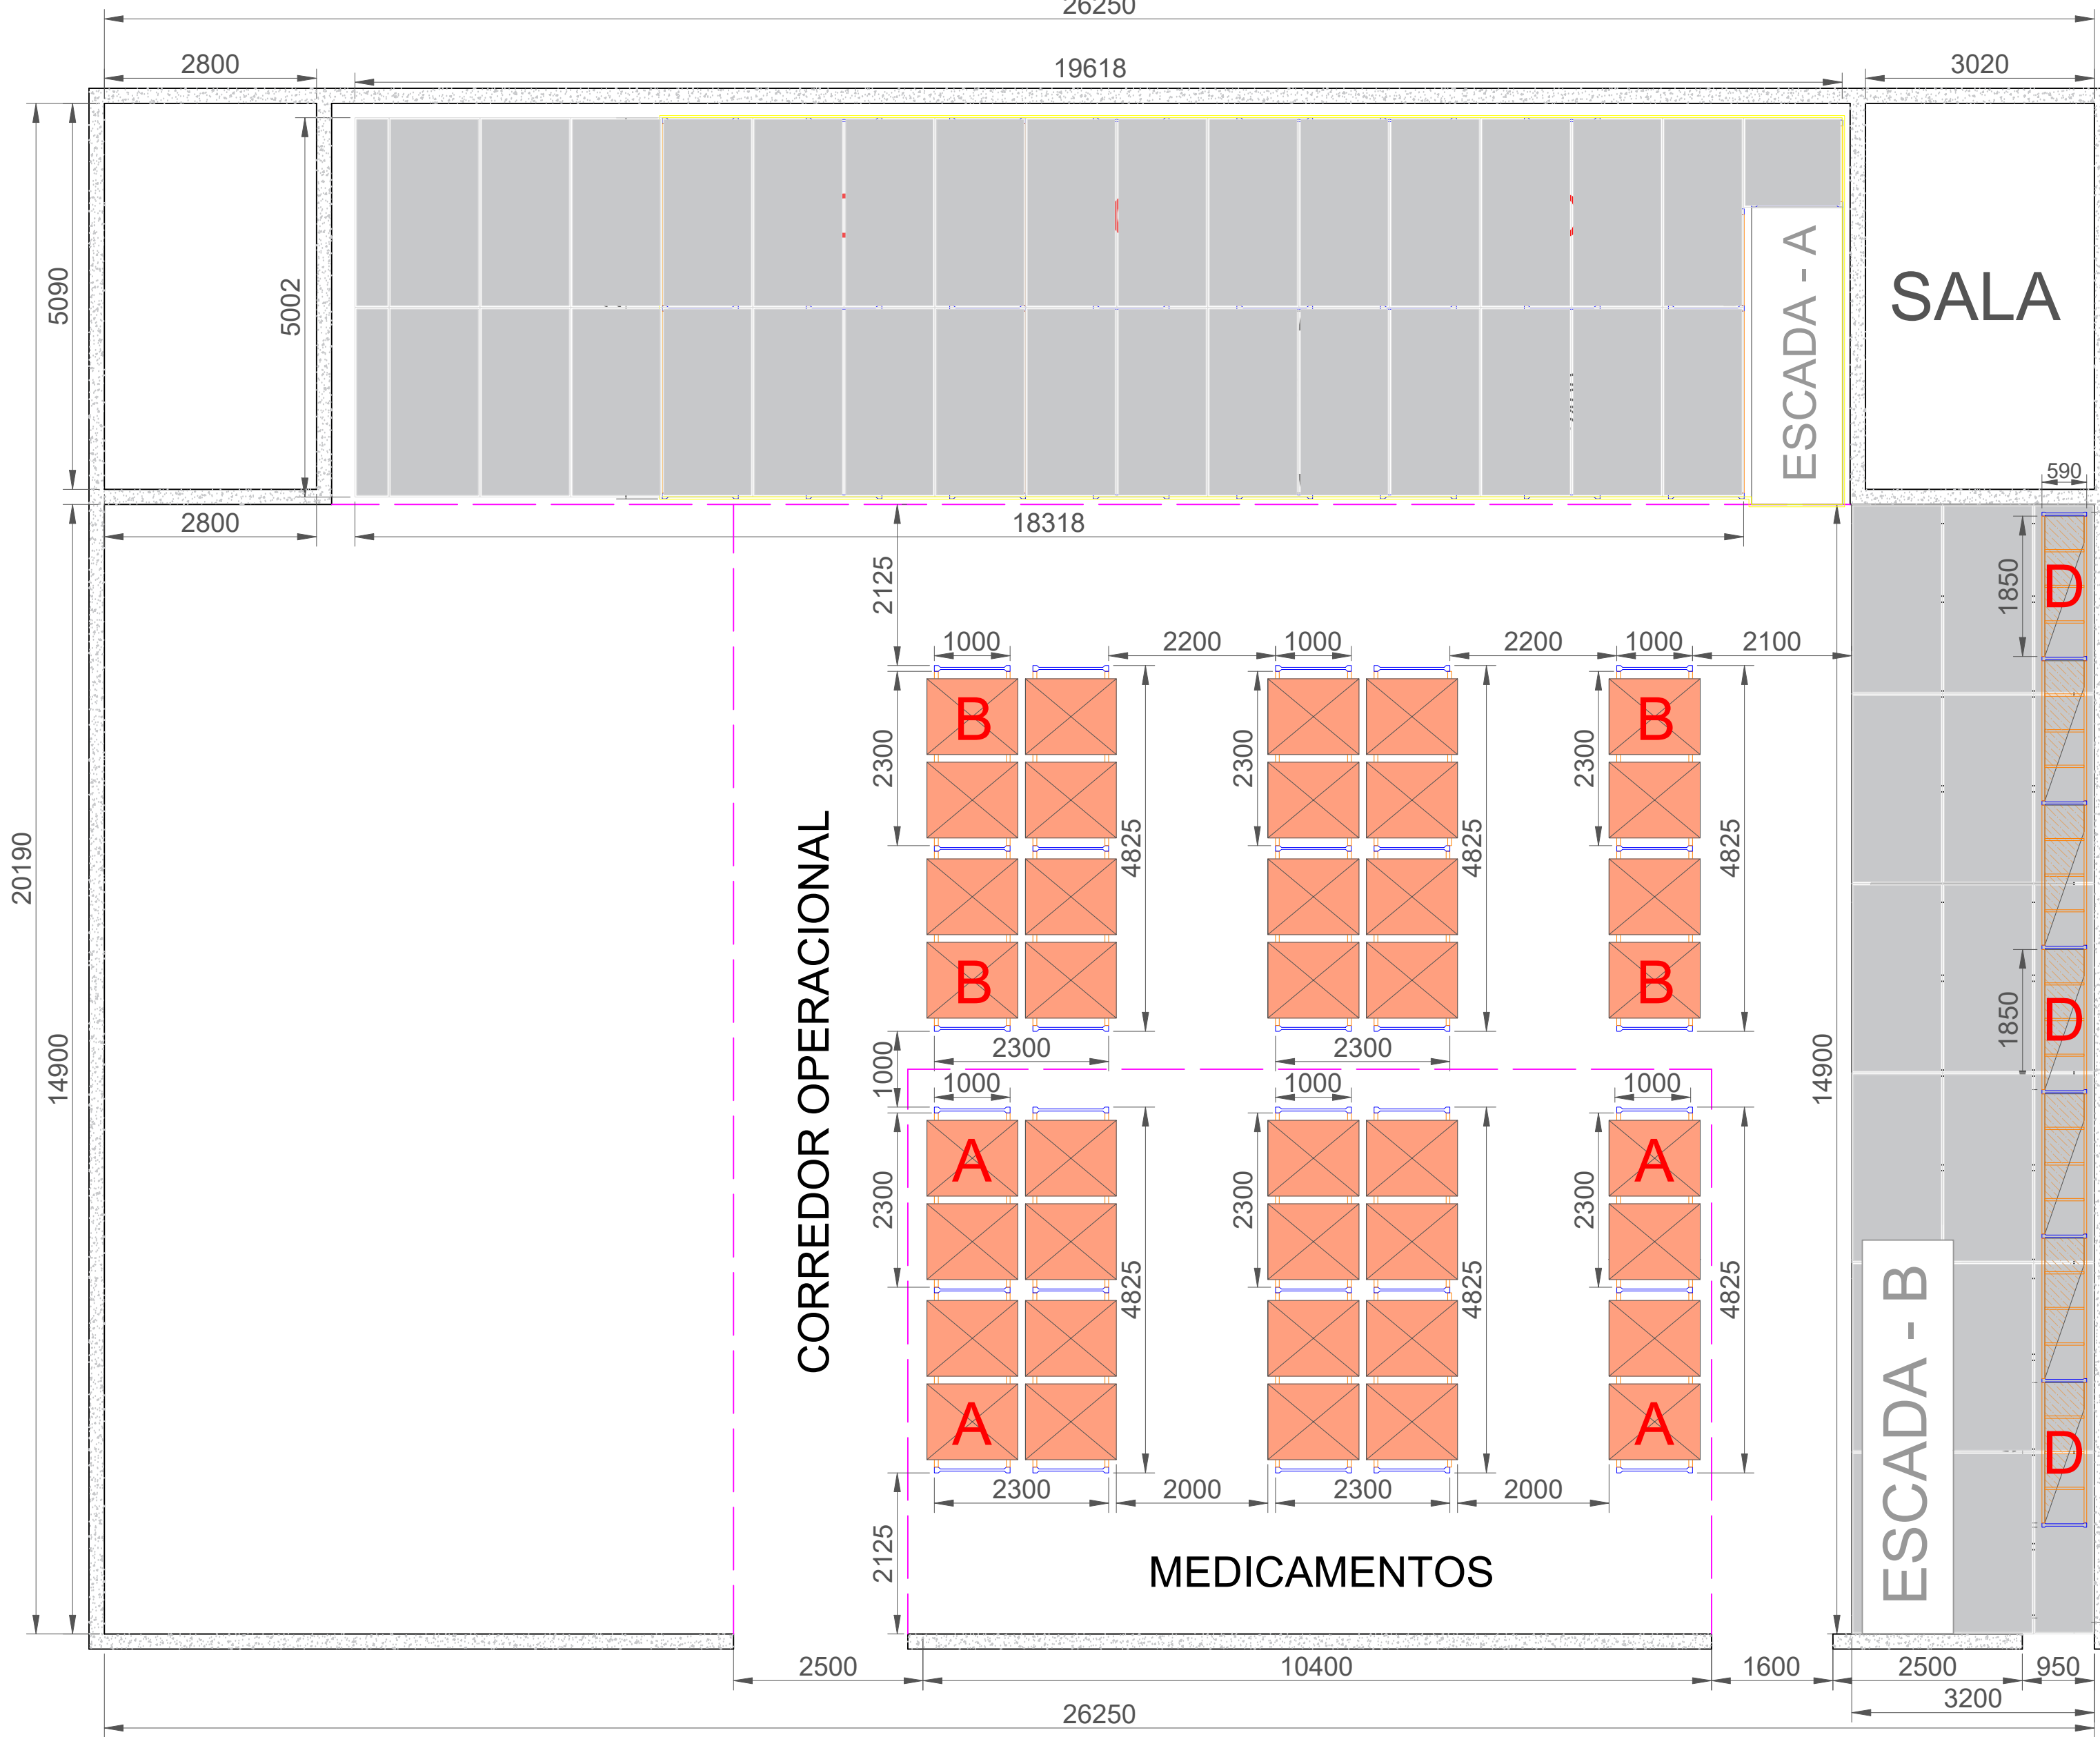


VISTA FRONTAL D - MEZANINO

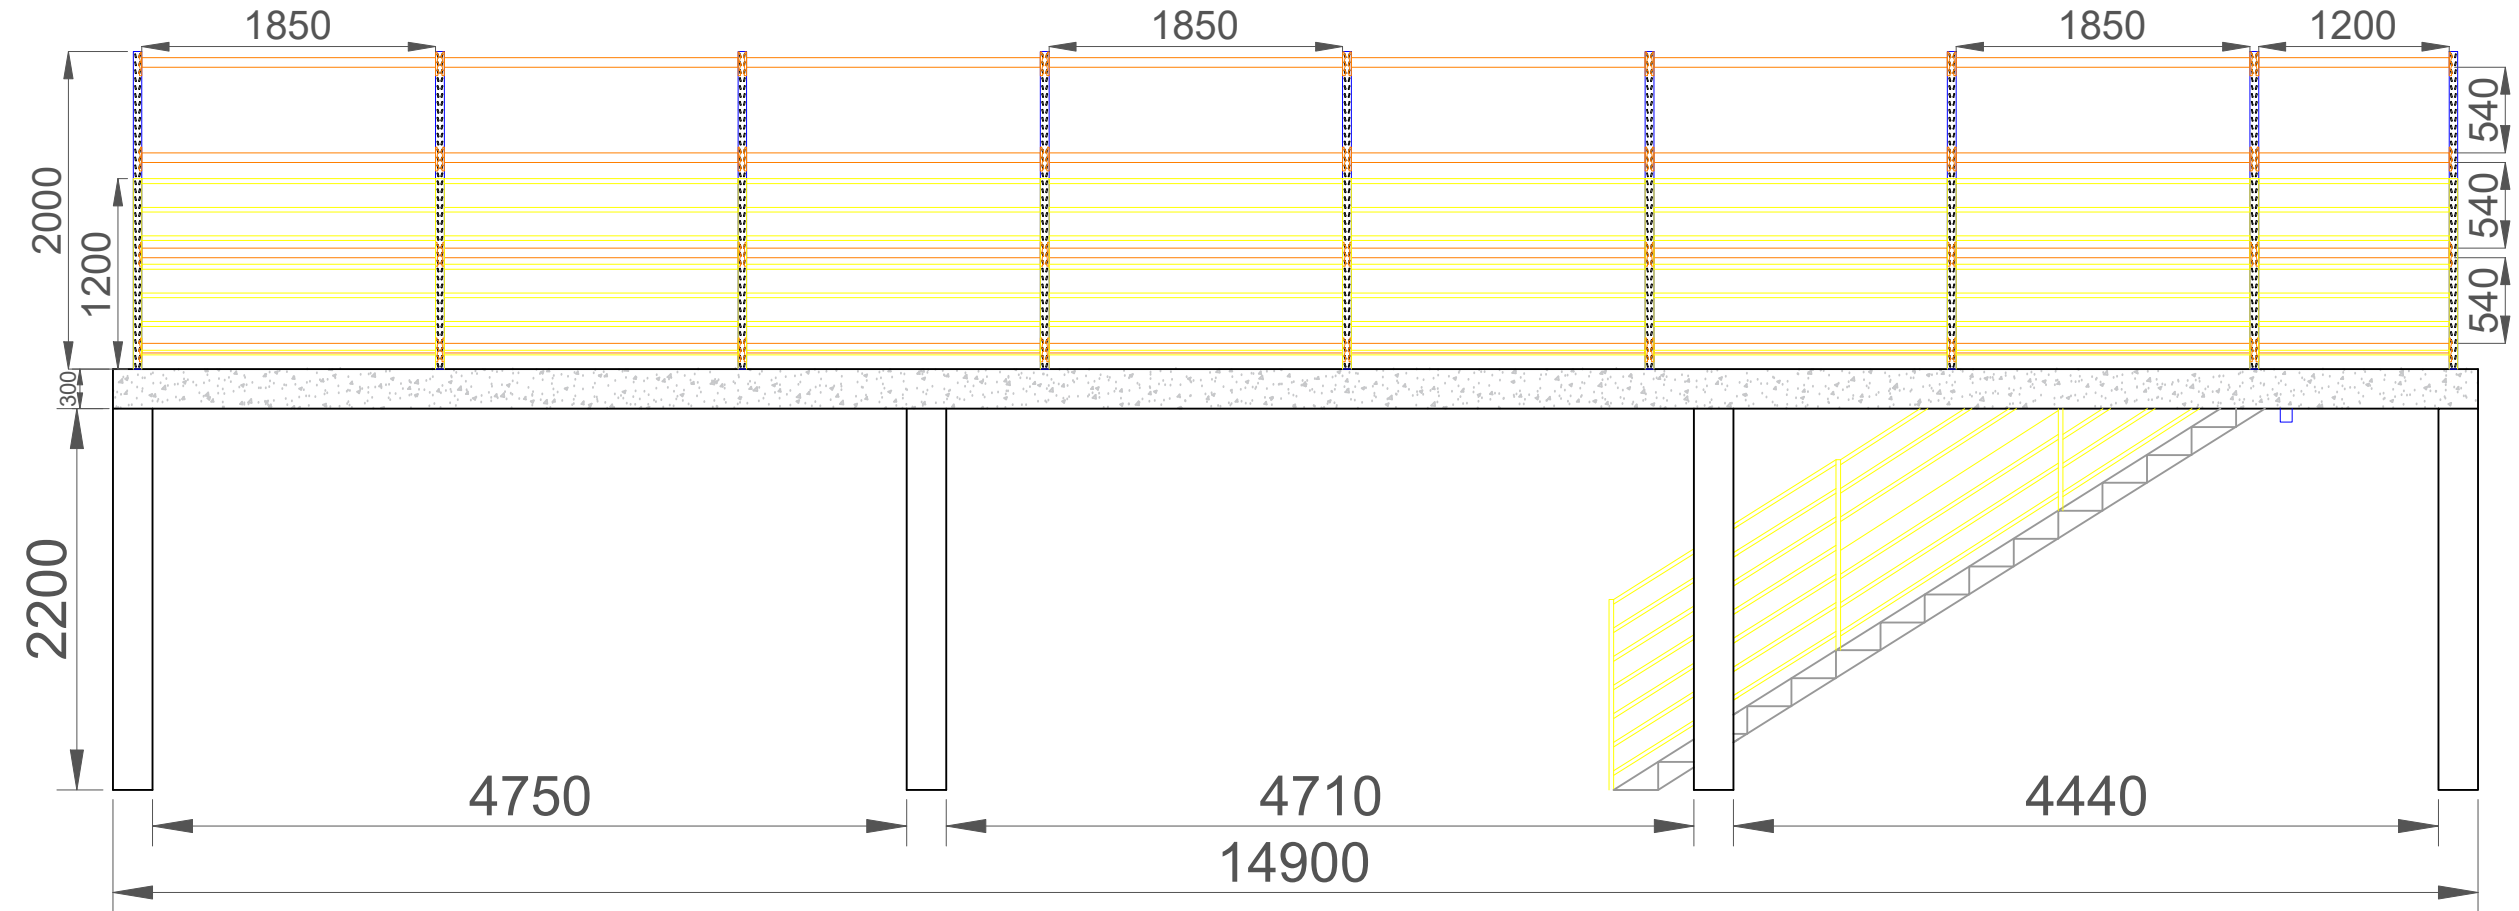


VISTA FRONTAL D - MEZANINO


VISTA FRONTAL A

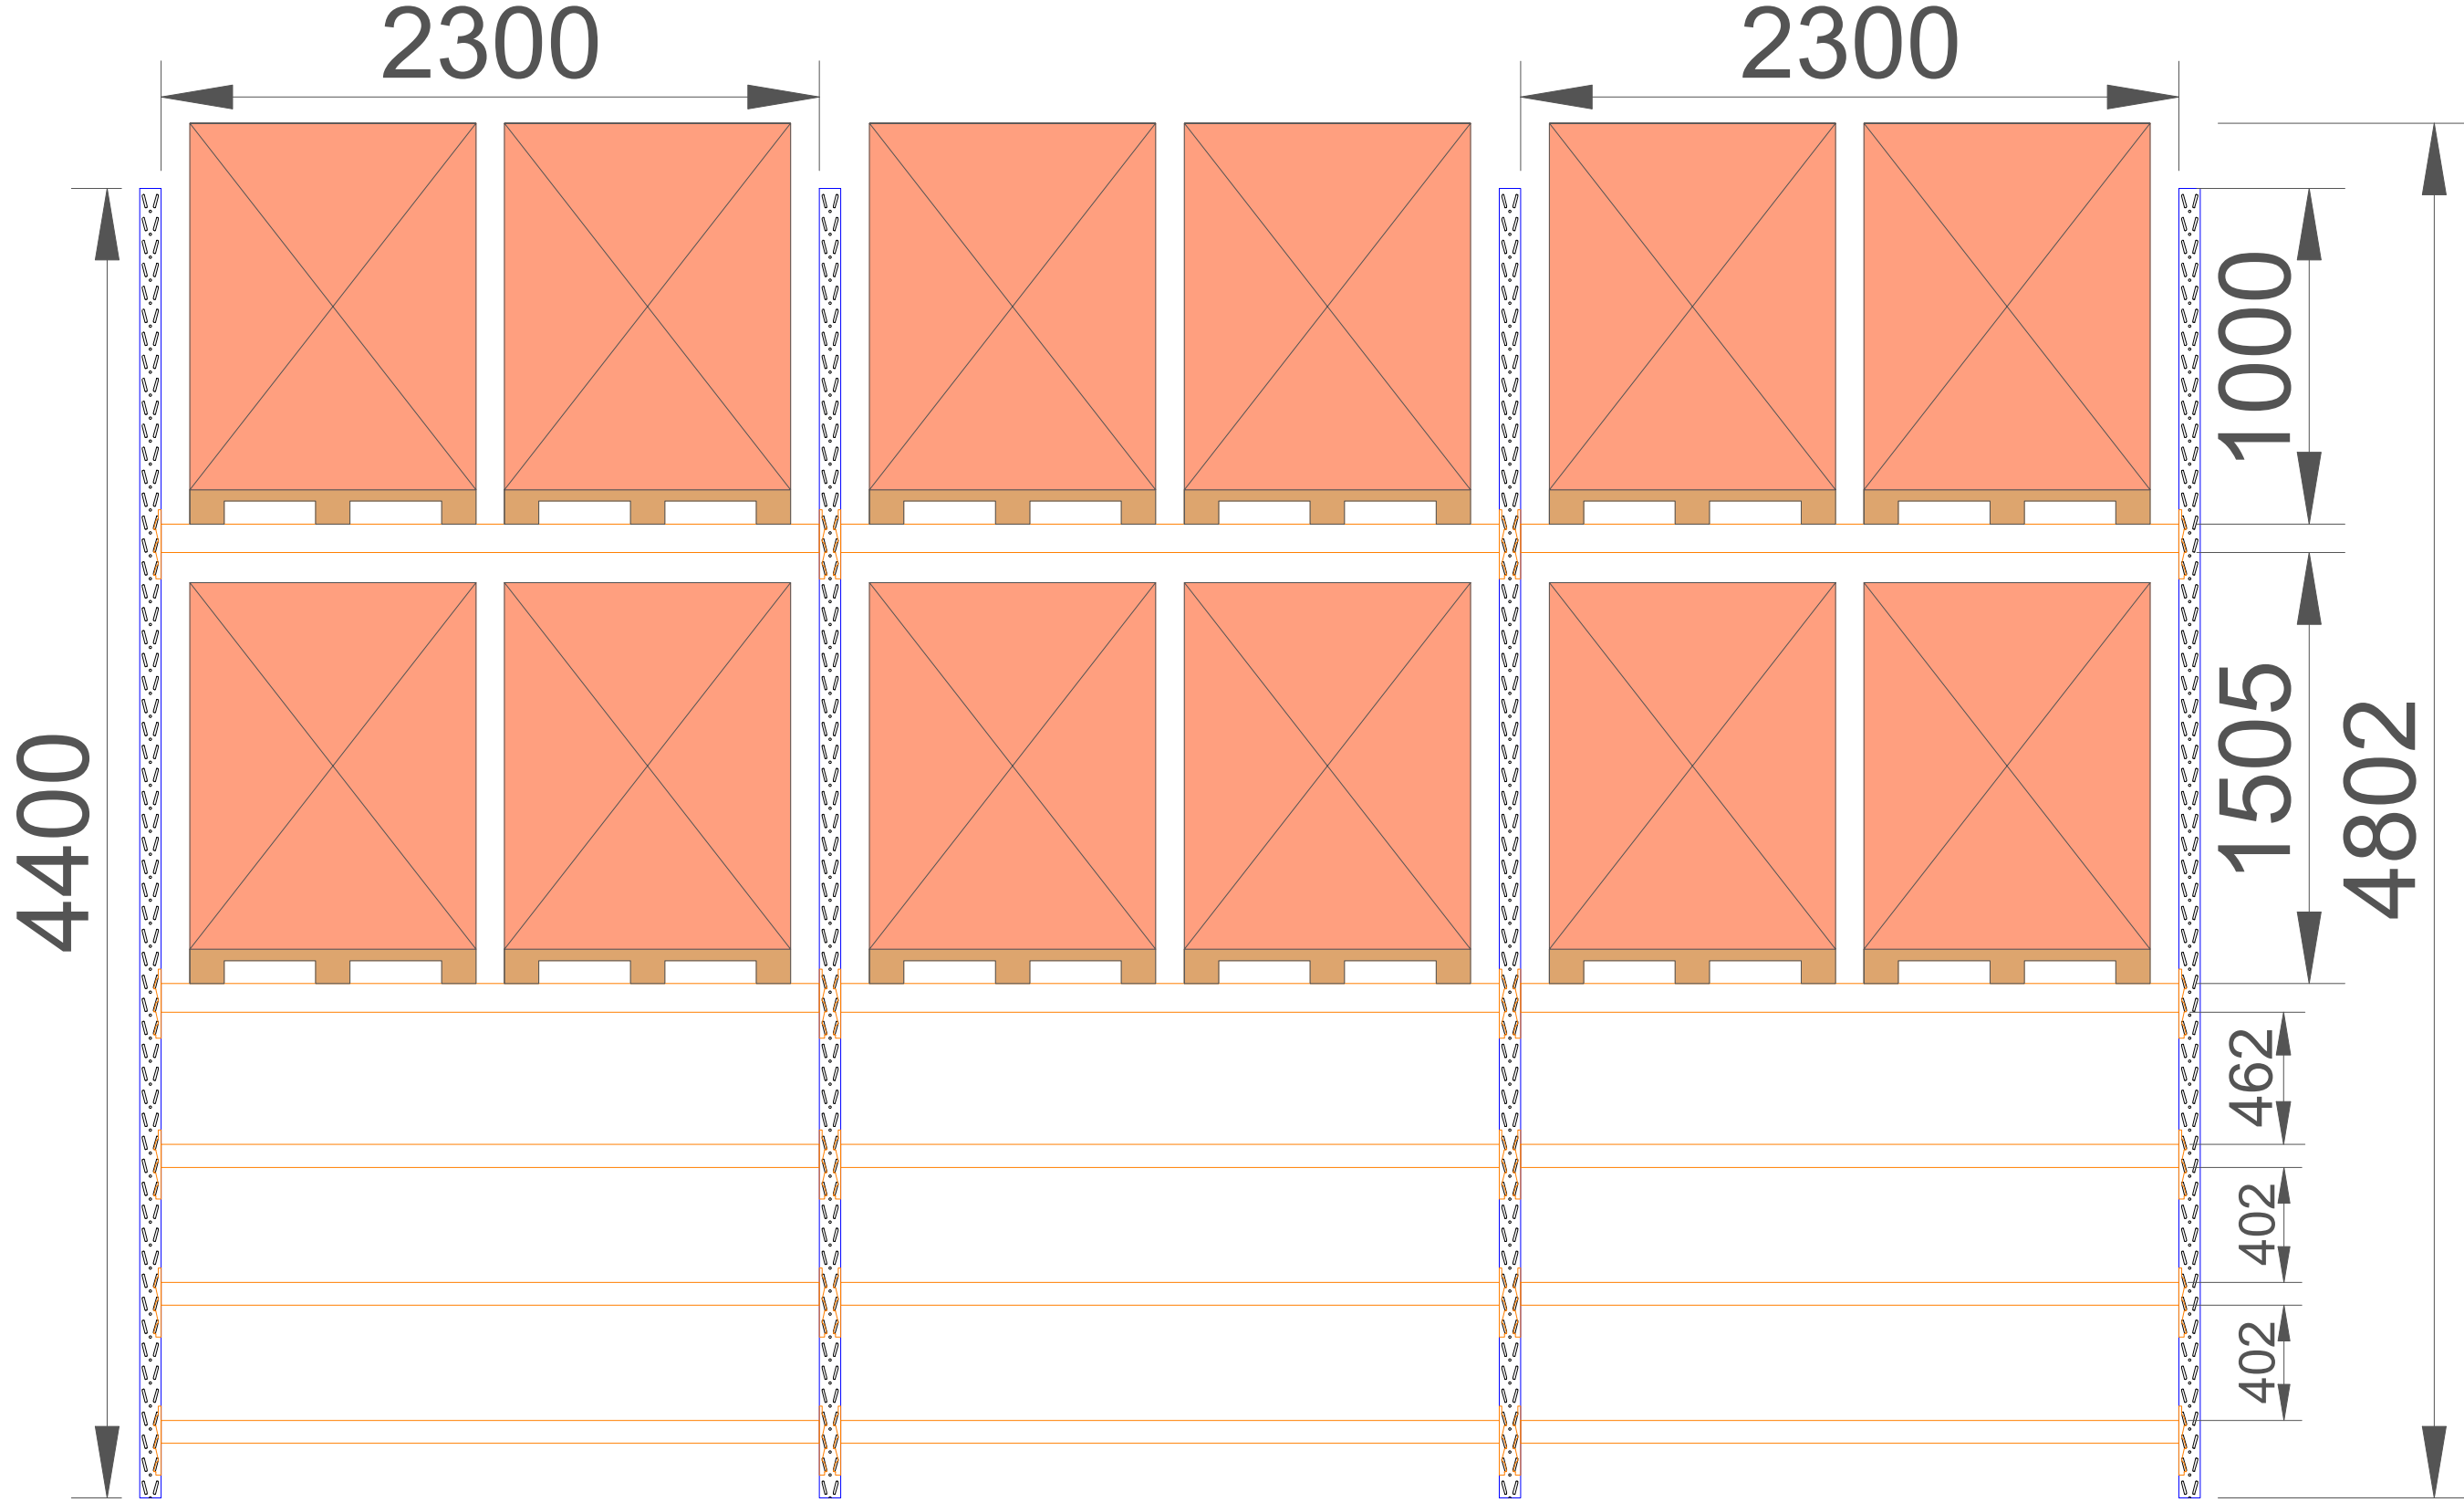


VISTA FRONTAL B

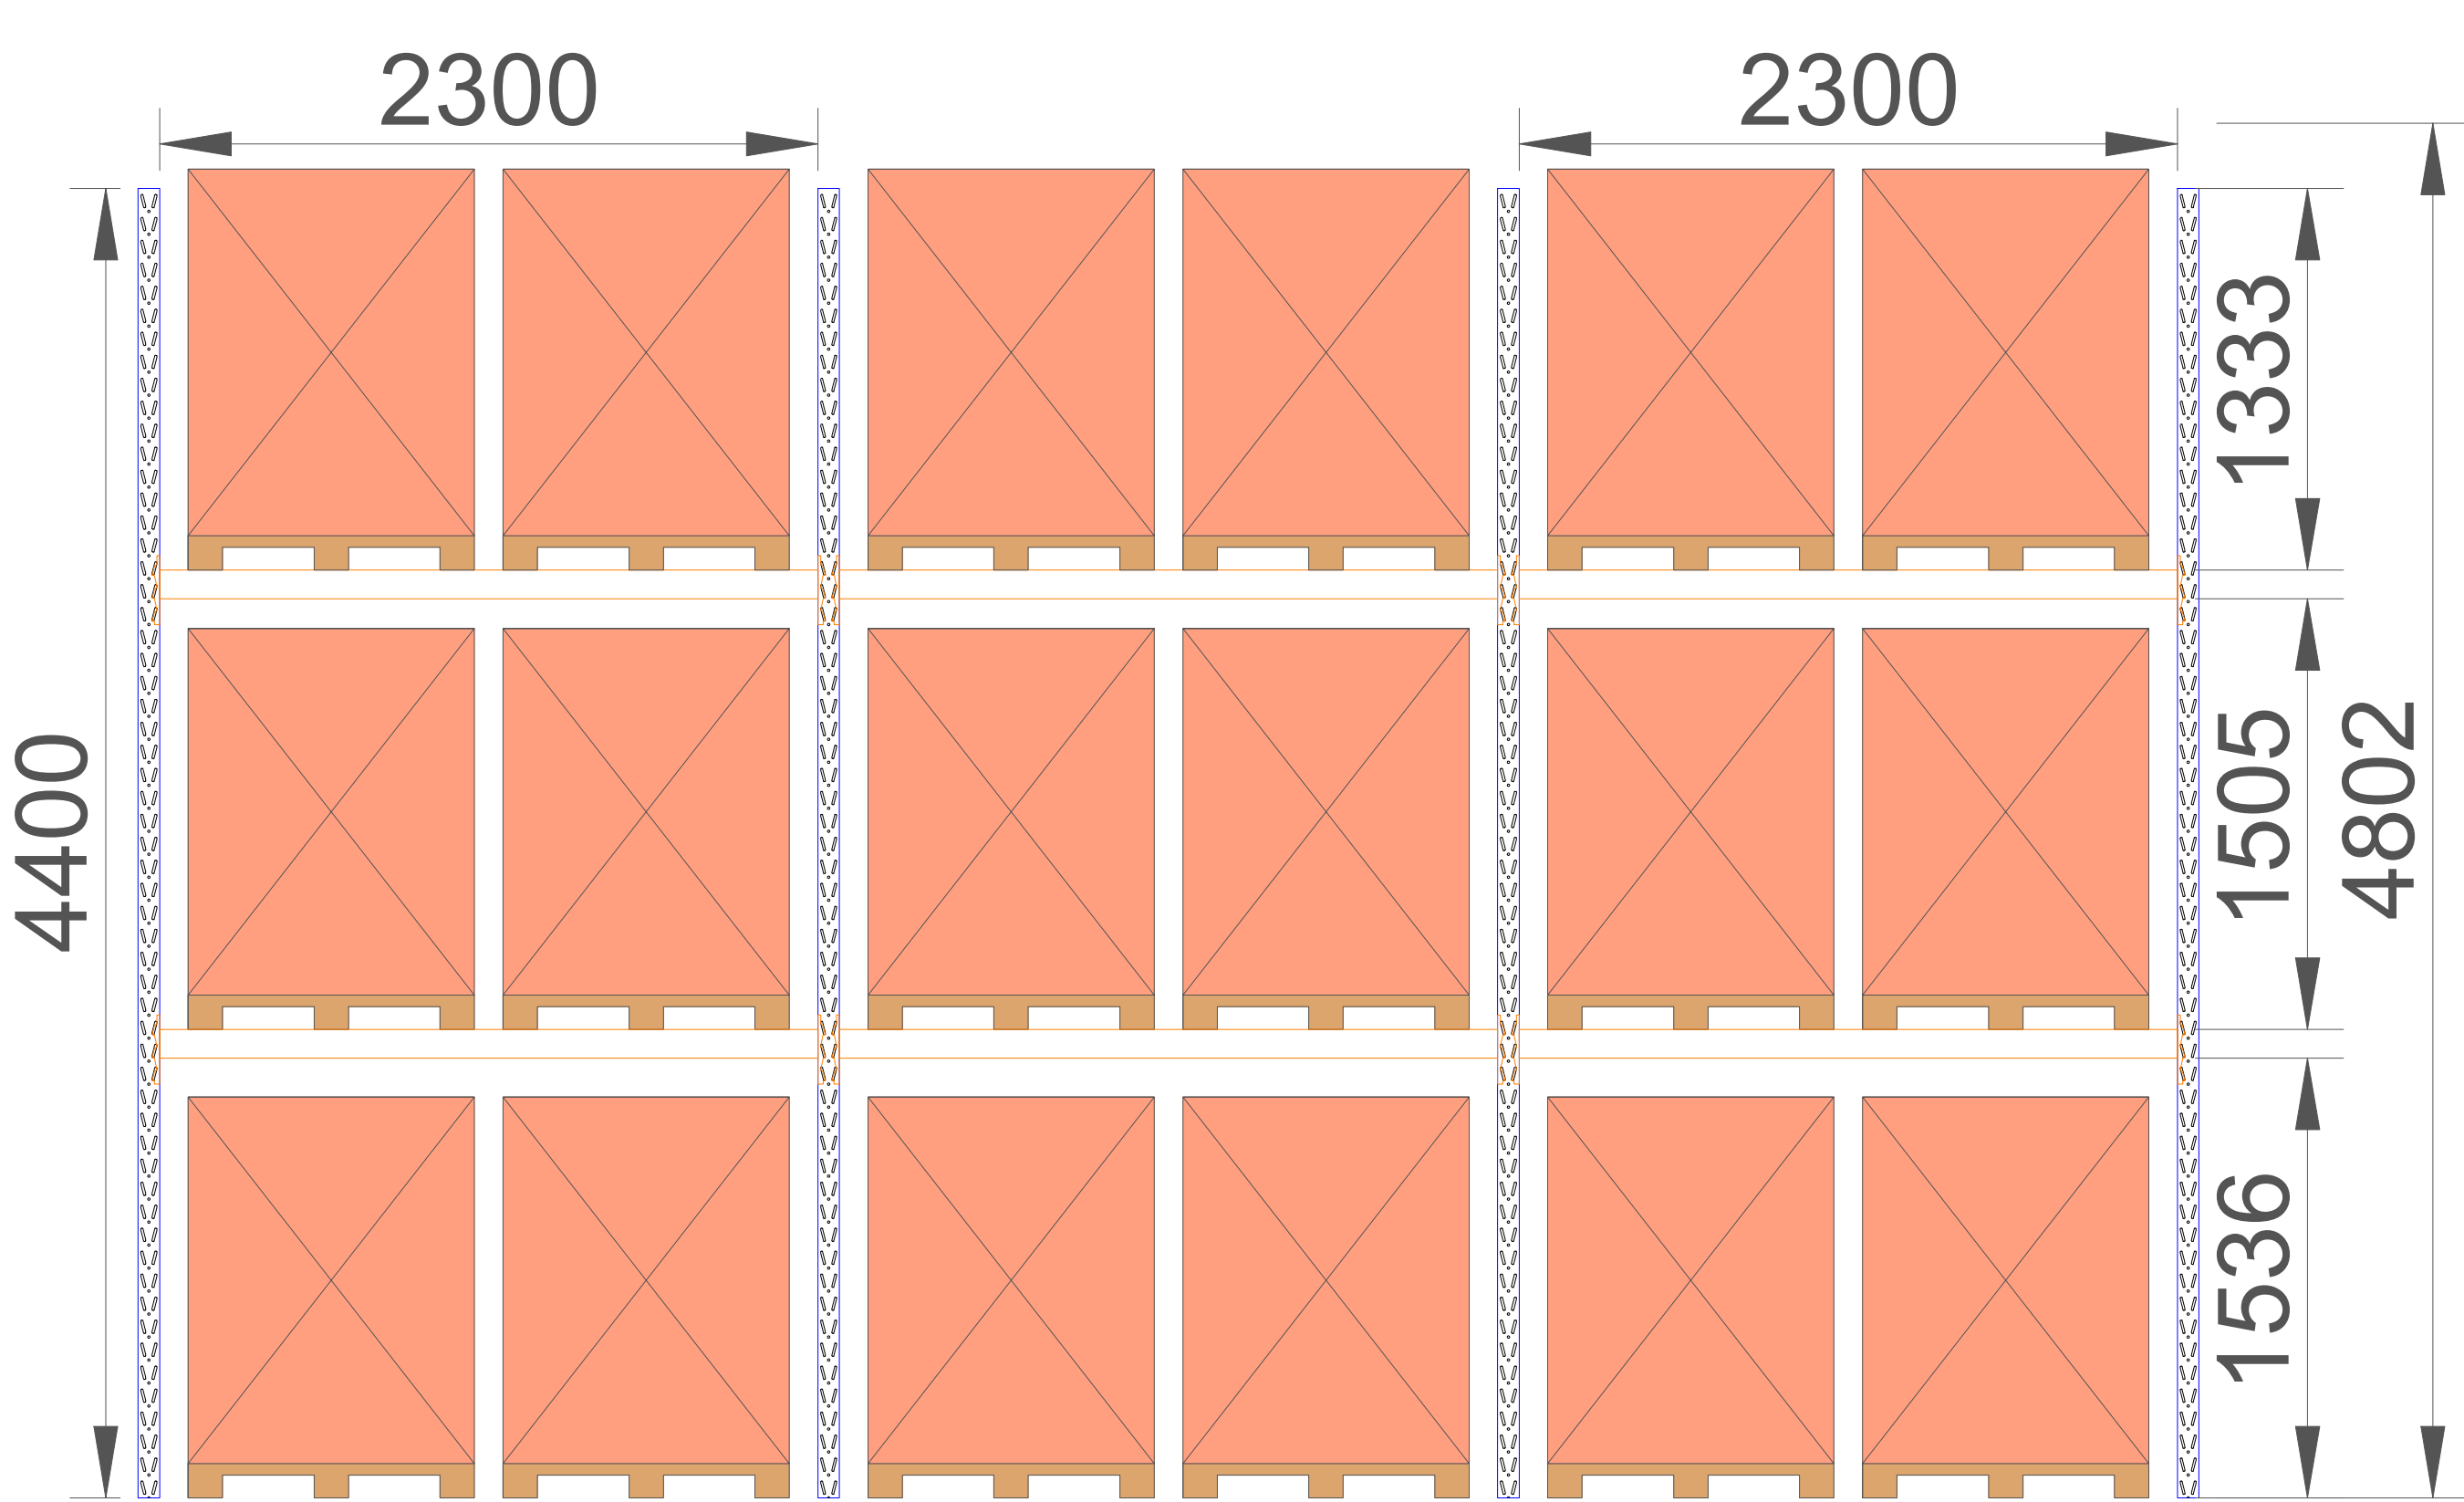


VISTA FRONTAL C

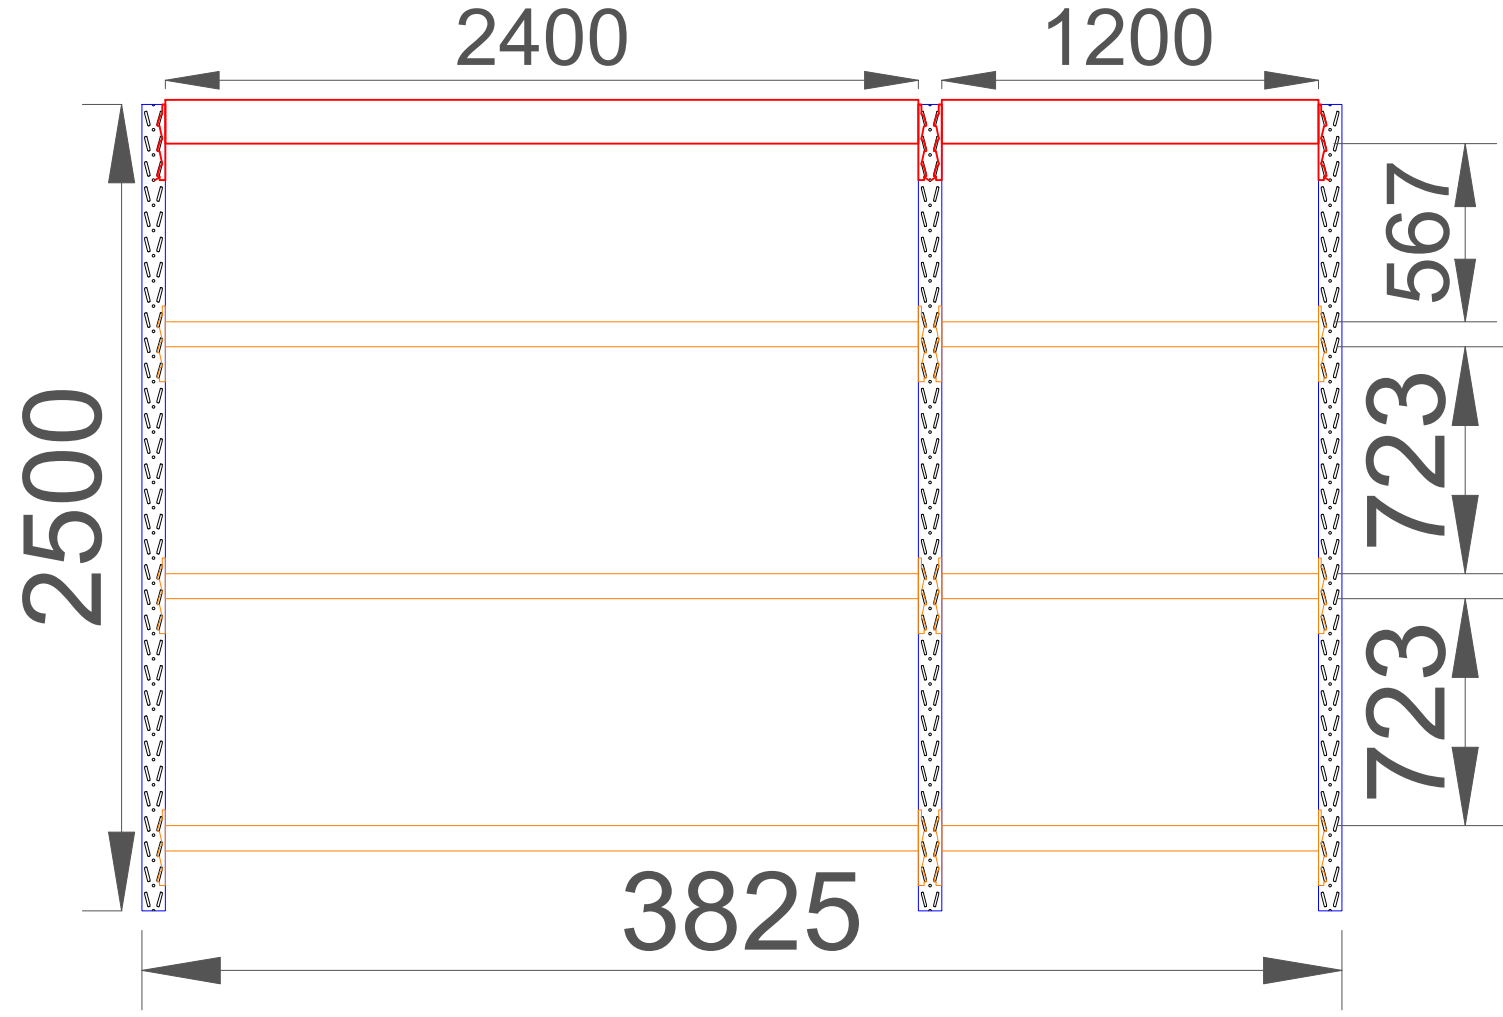


VISTA FRONTAL D

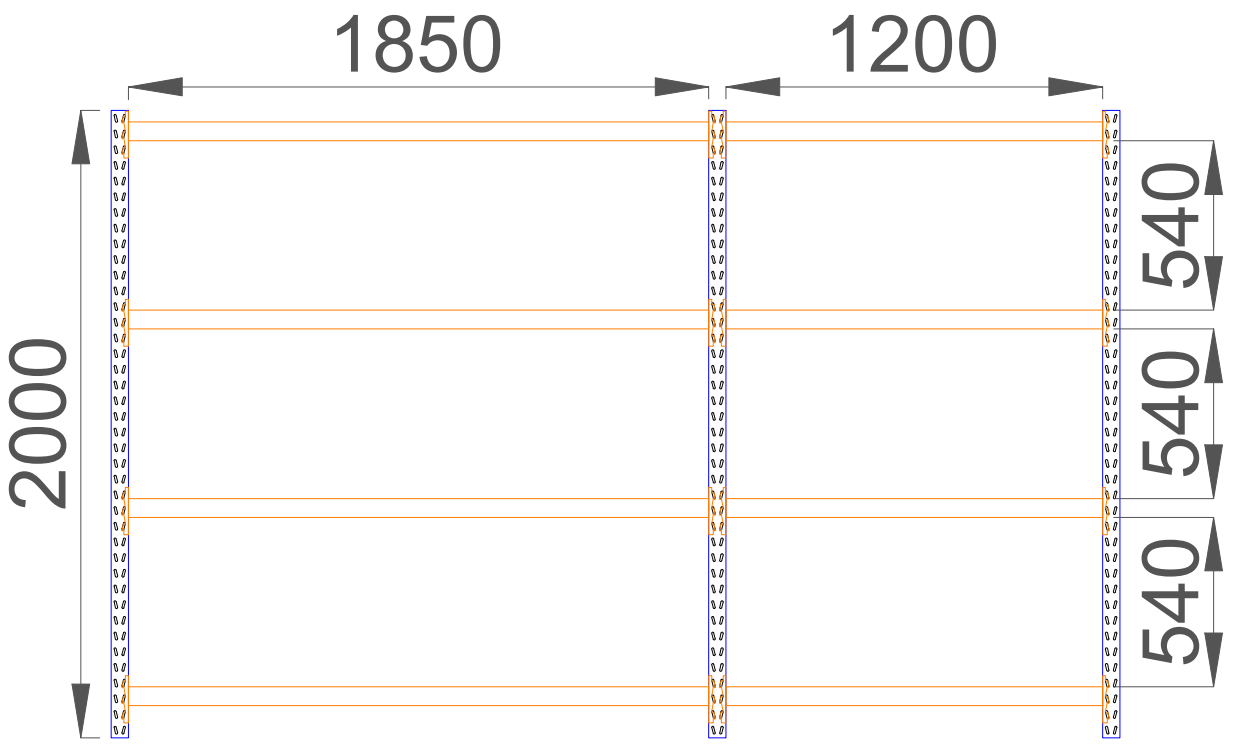

VISTA FRONTAL ESCADA - C

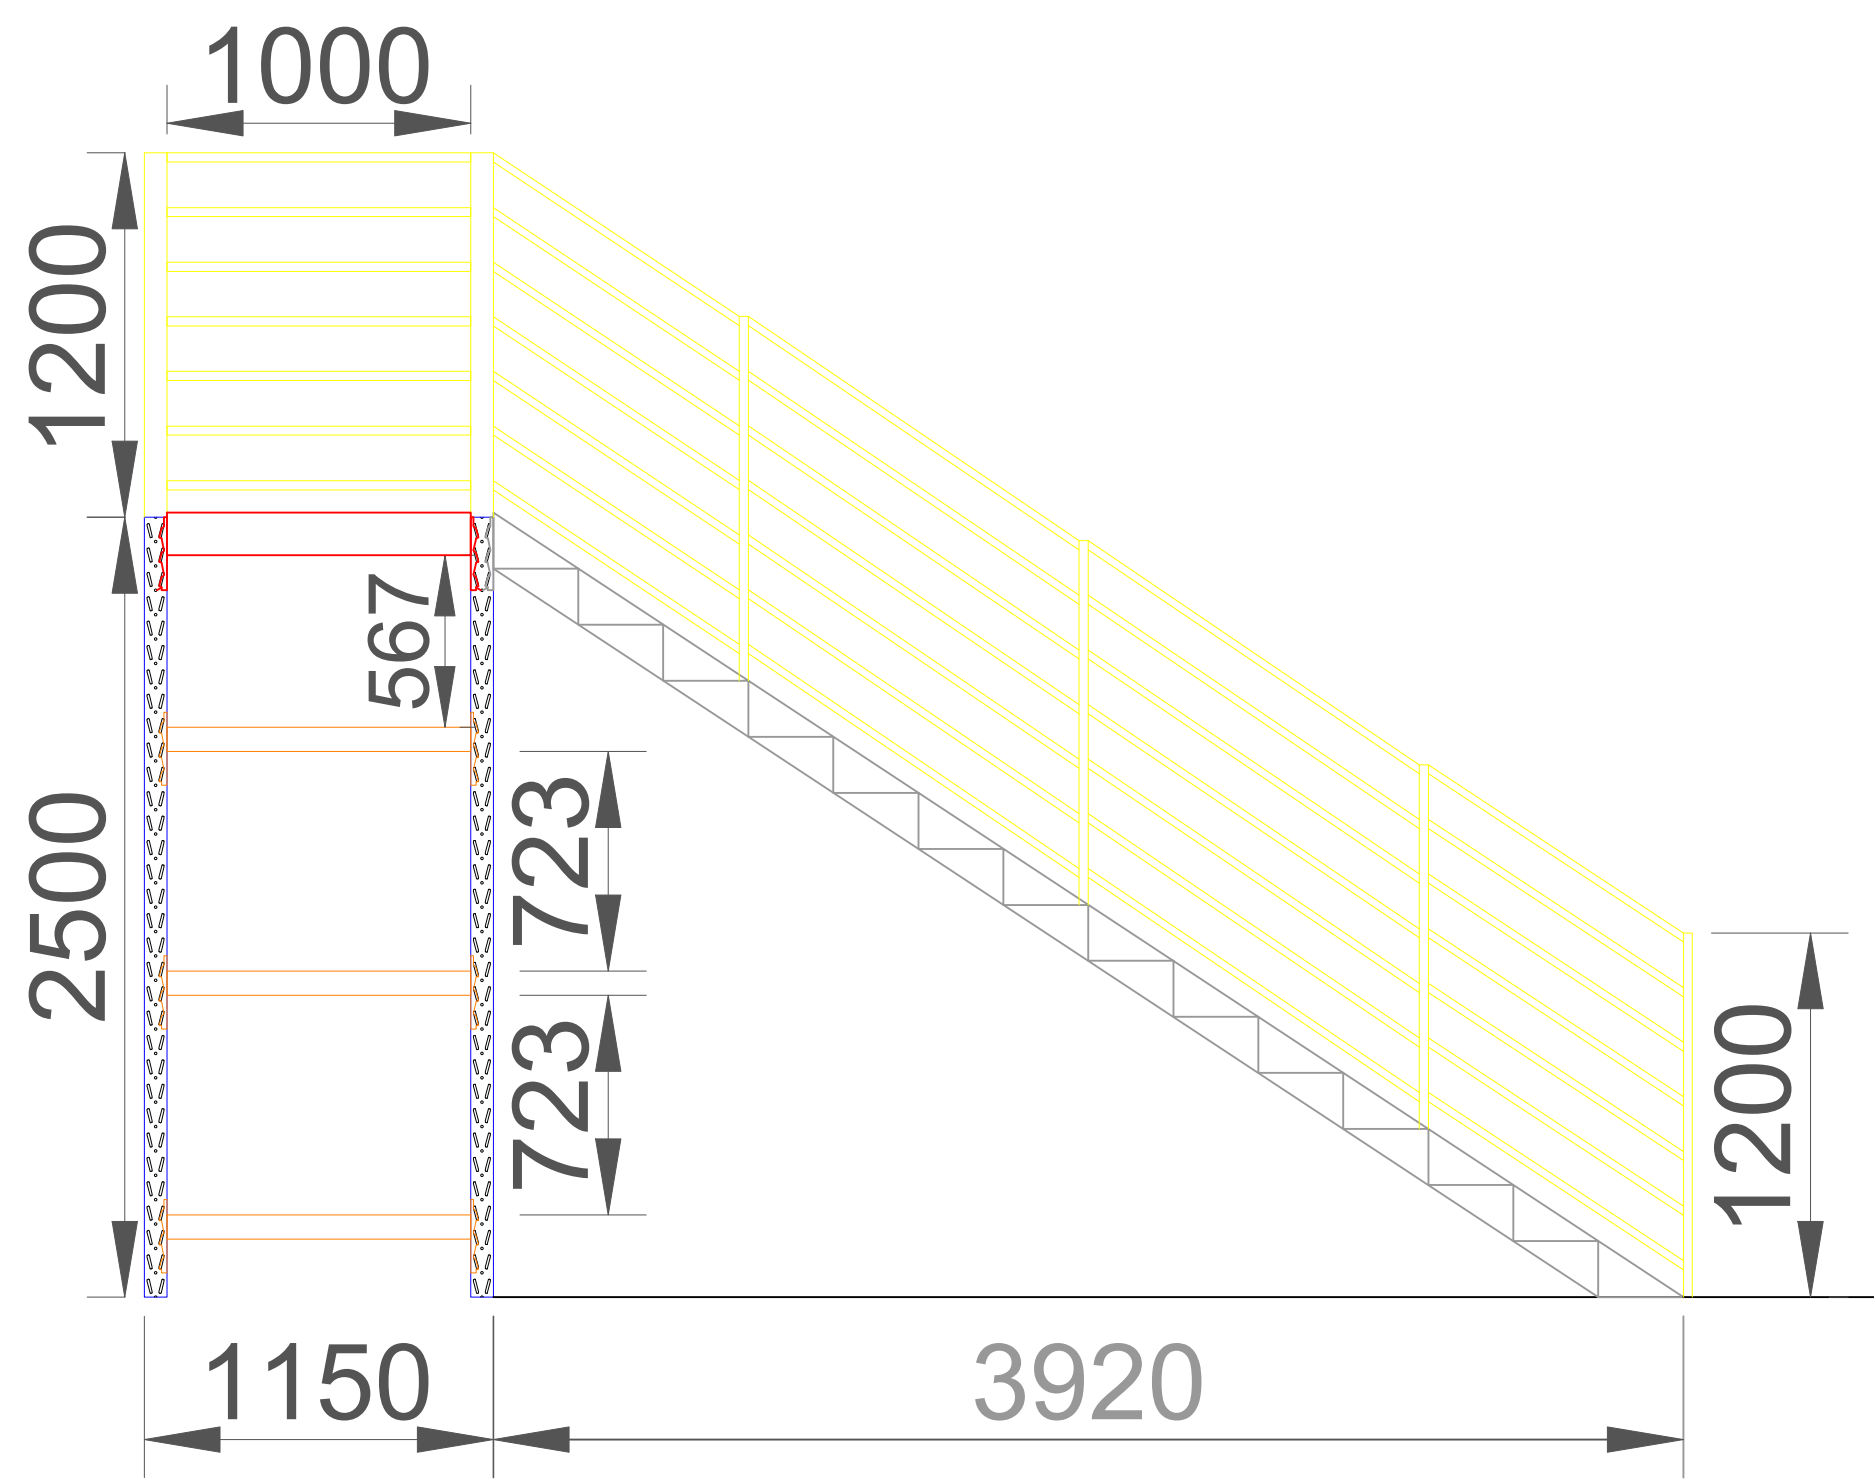


VISTA FRONTAL ESCADA - D

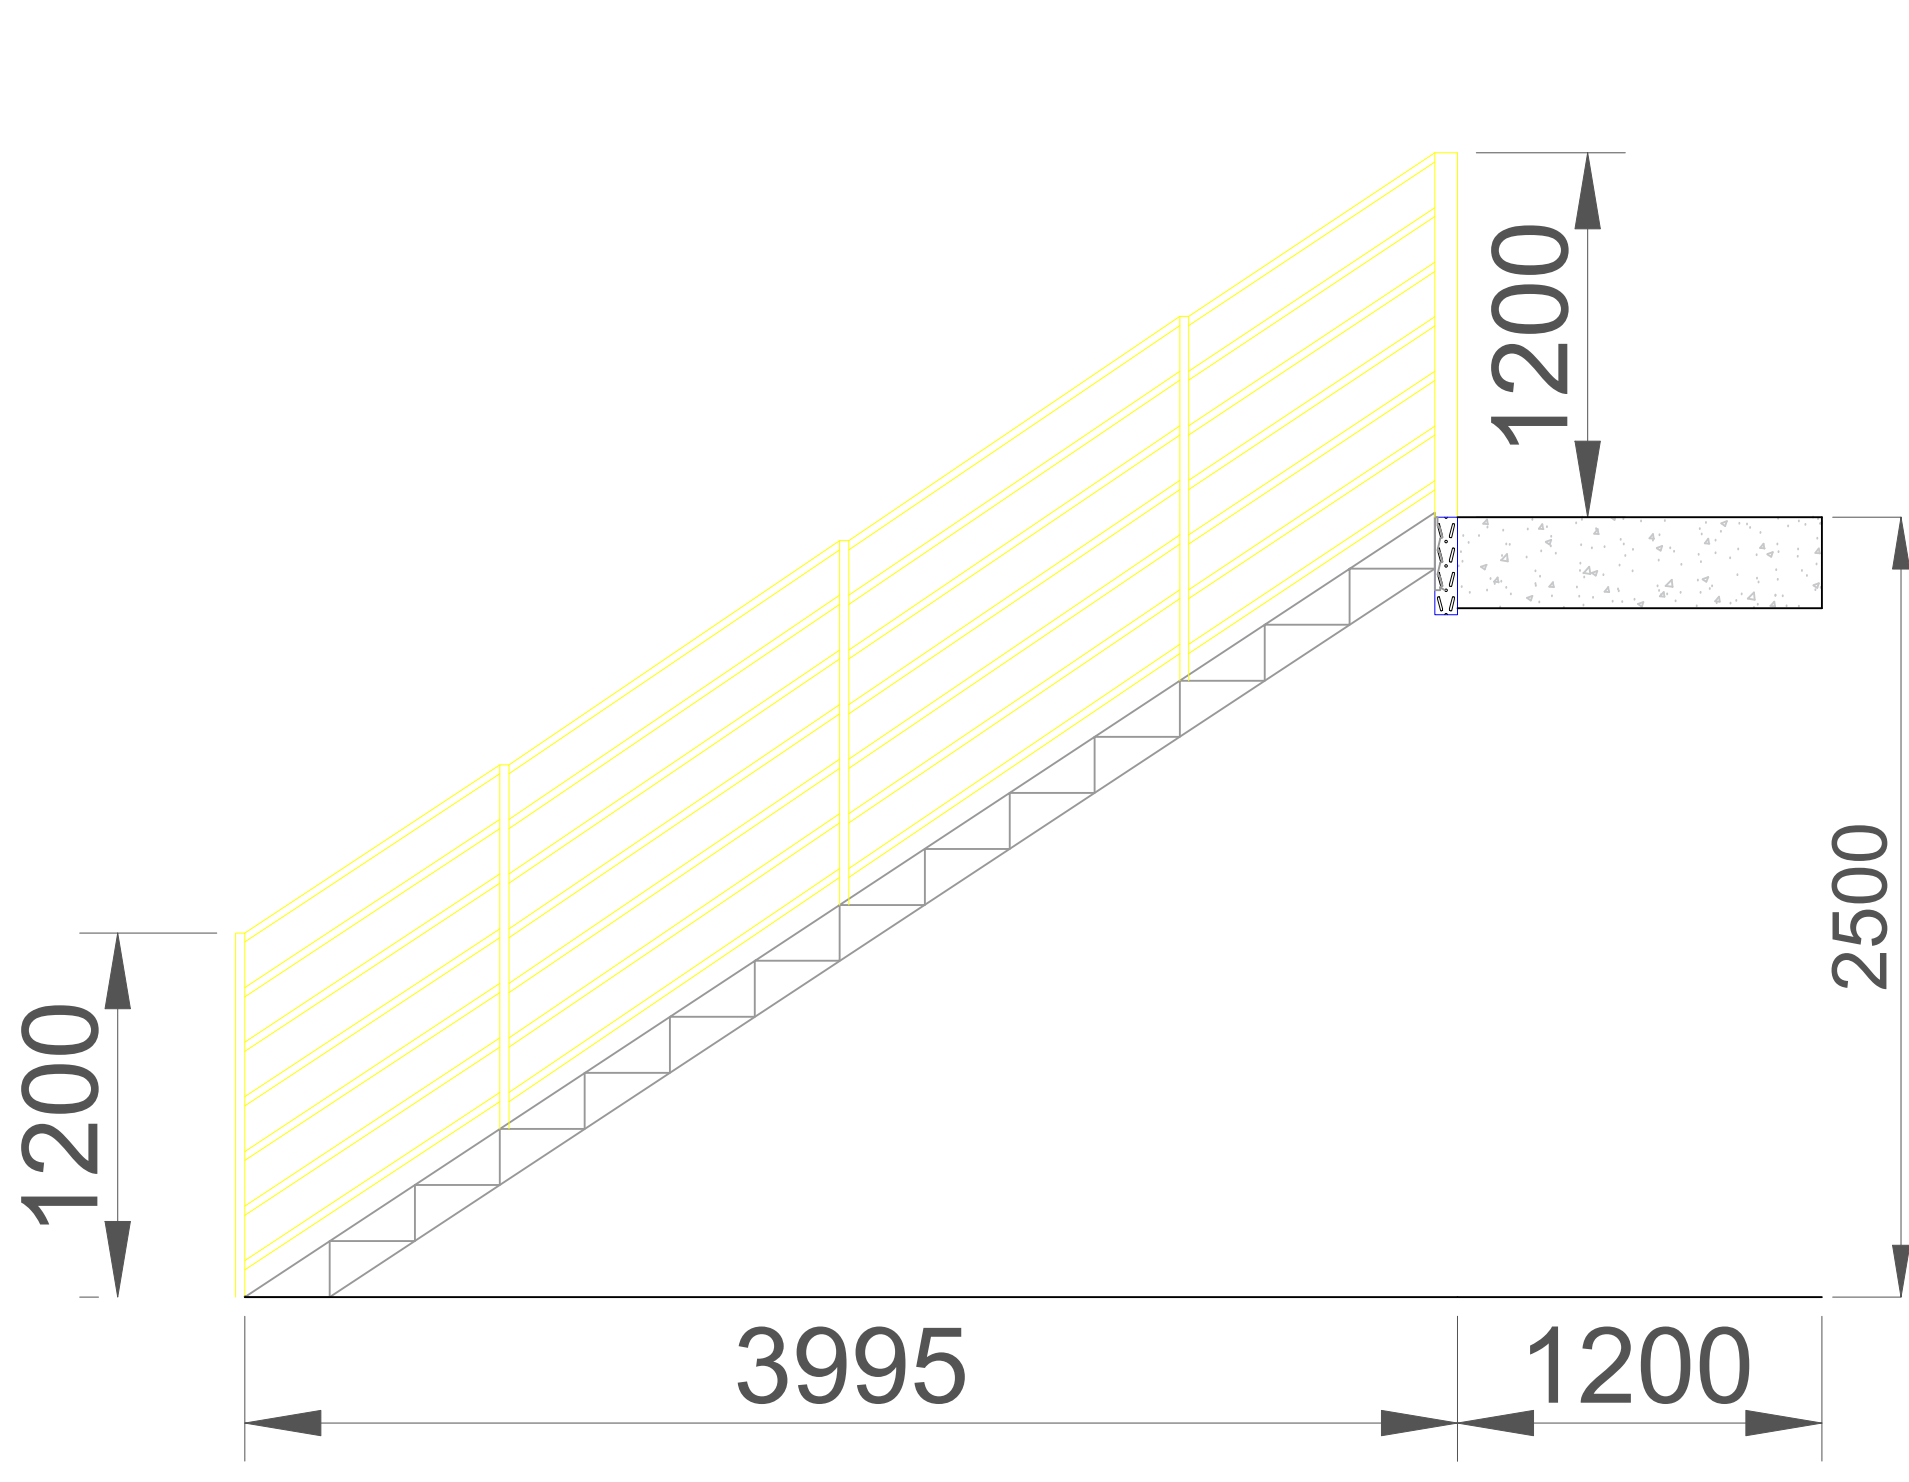


MEDIDAS DO PALETE:


VISTA ISOMÉTRICA

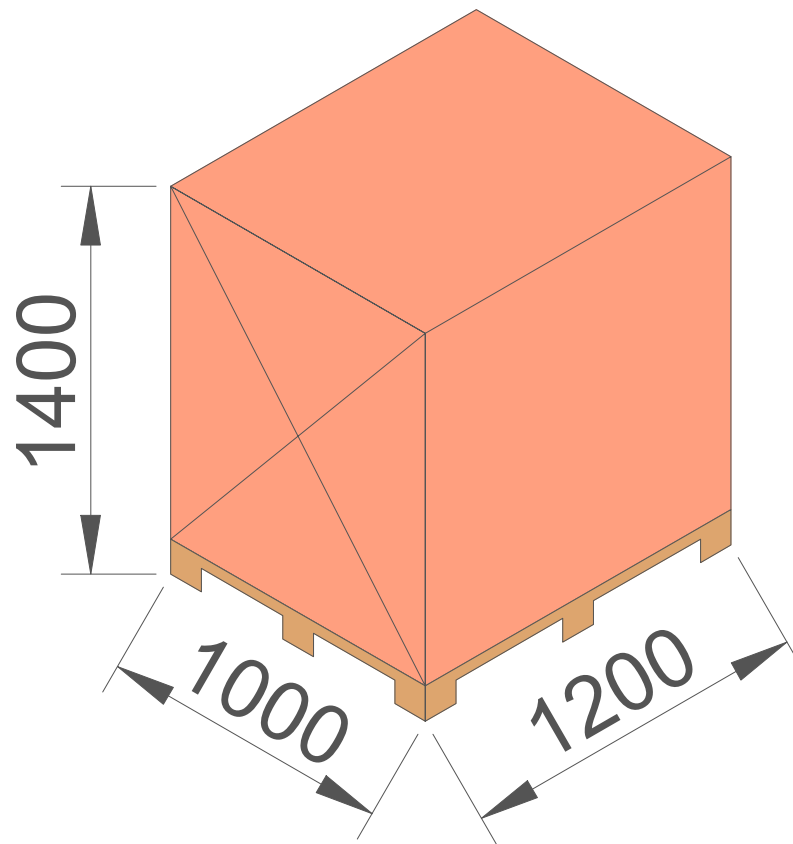

VISTA FRONTAL

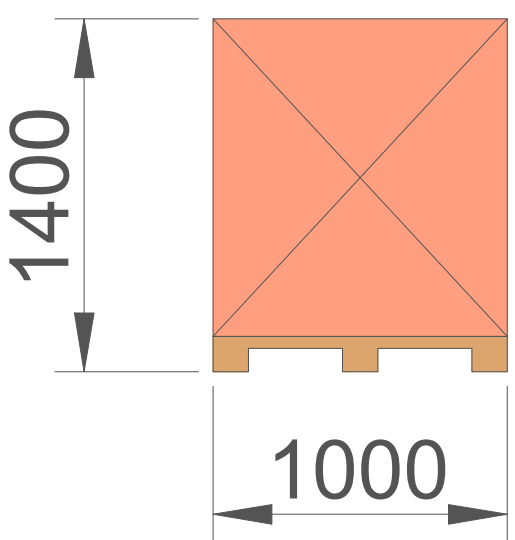


VISTA LATERAL

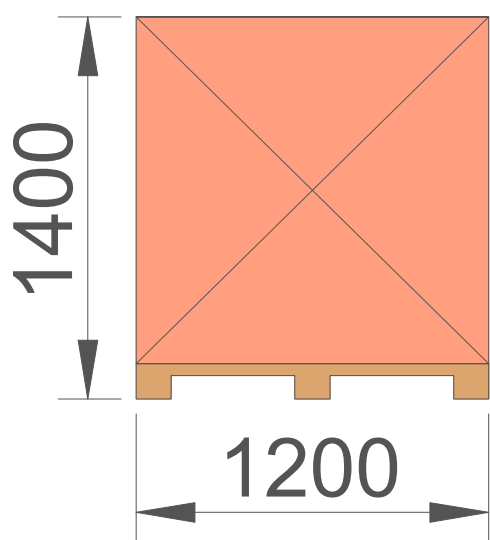


DADOS		
TODAS AS MEDIDAS ESTÃO EM MM		
CARGA MÁXIMA POR NÍVEL A/B: 2.000KG		
CARGA MÁXIMA POR NÍVEL C: 400KG		
CARGA MÁXIMA POR NÍVEL D: 150KG		
ESSE SISTEMA ARMAZENA 100 PALETES		
DIMENSÕES DO PALETE: 1.400 X 1.000 X1.200MM		
		
Fundação Hospital Santa Lydia		

VISTA SUPERIOR

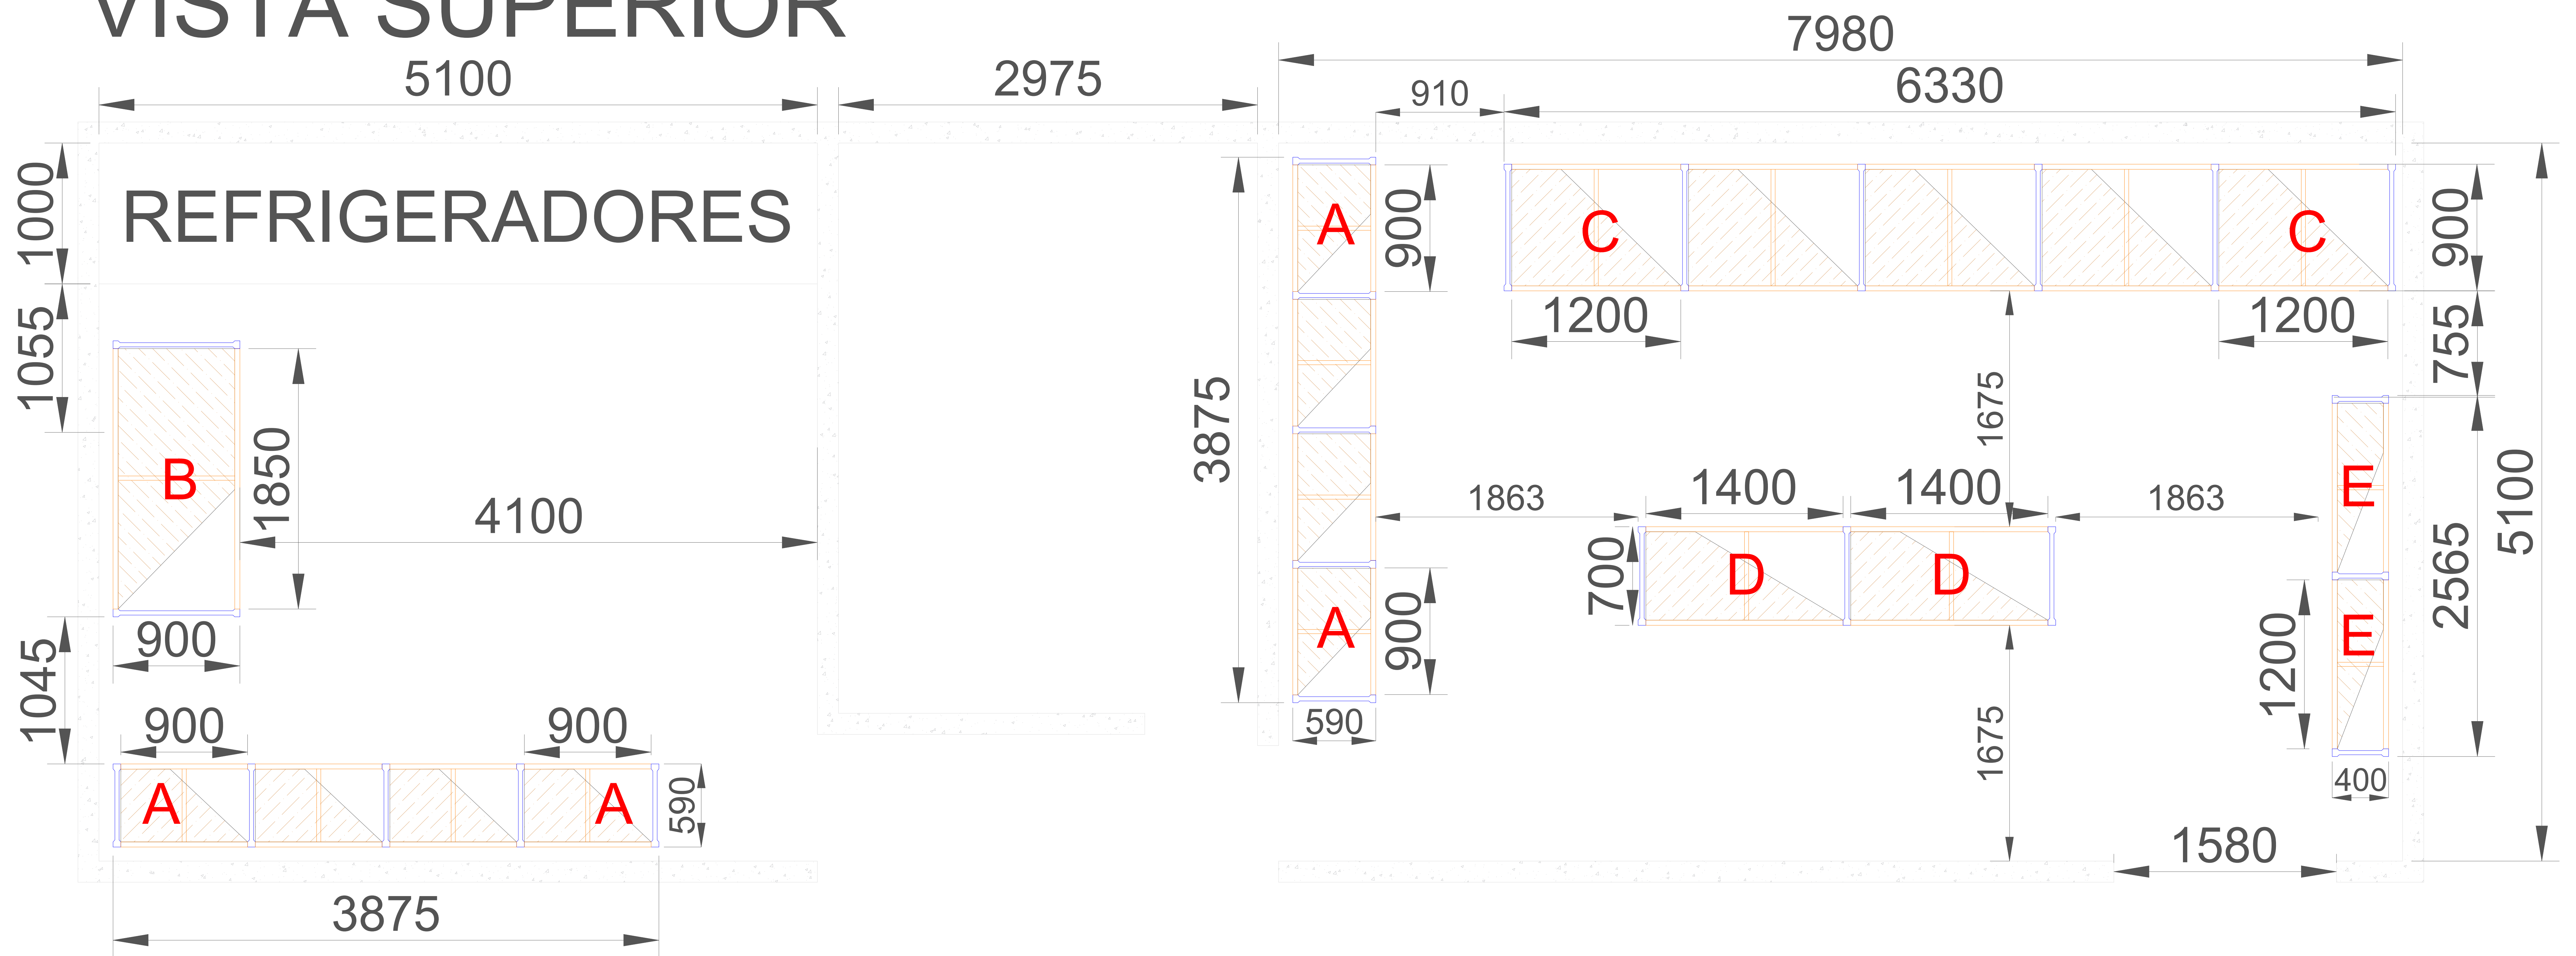


VISTA FRONTAL


A-A

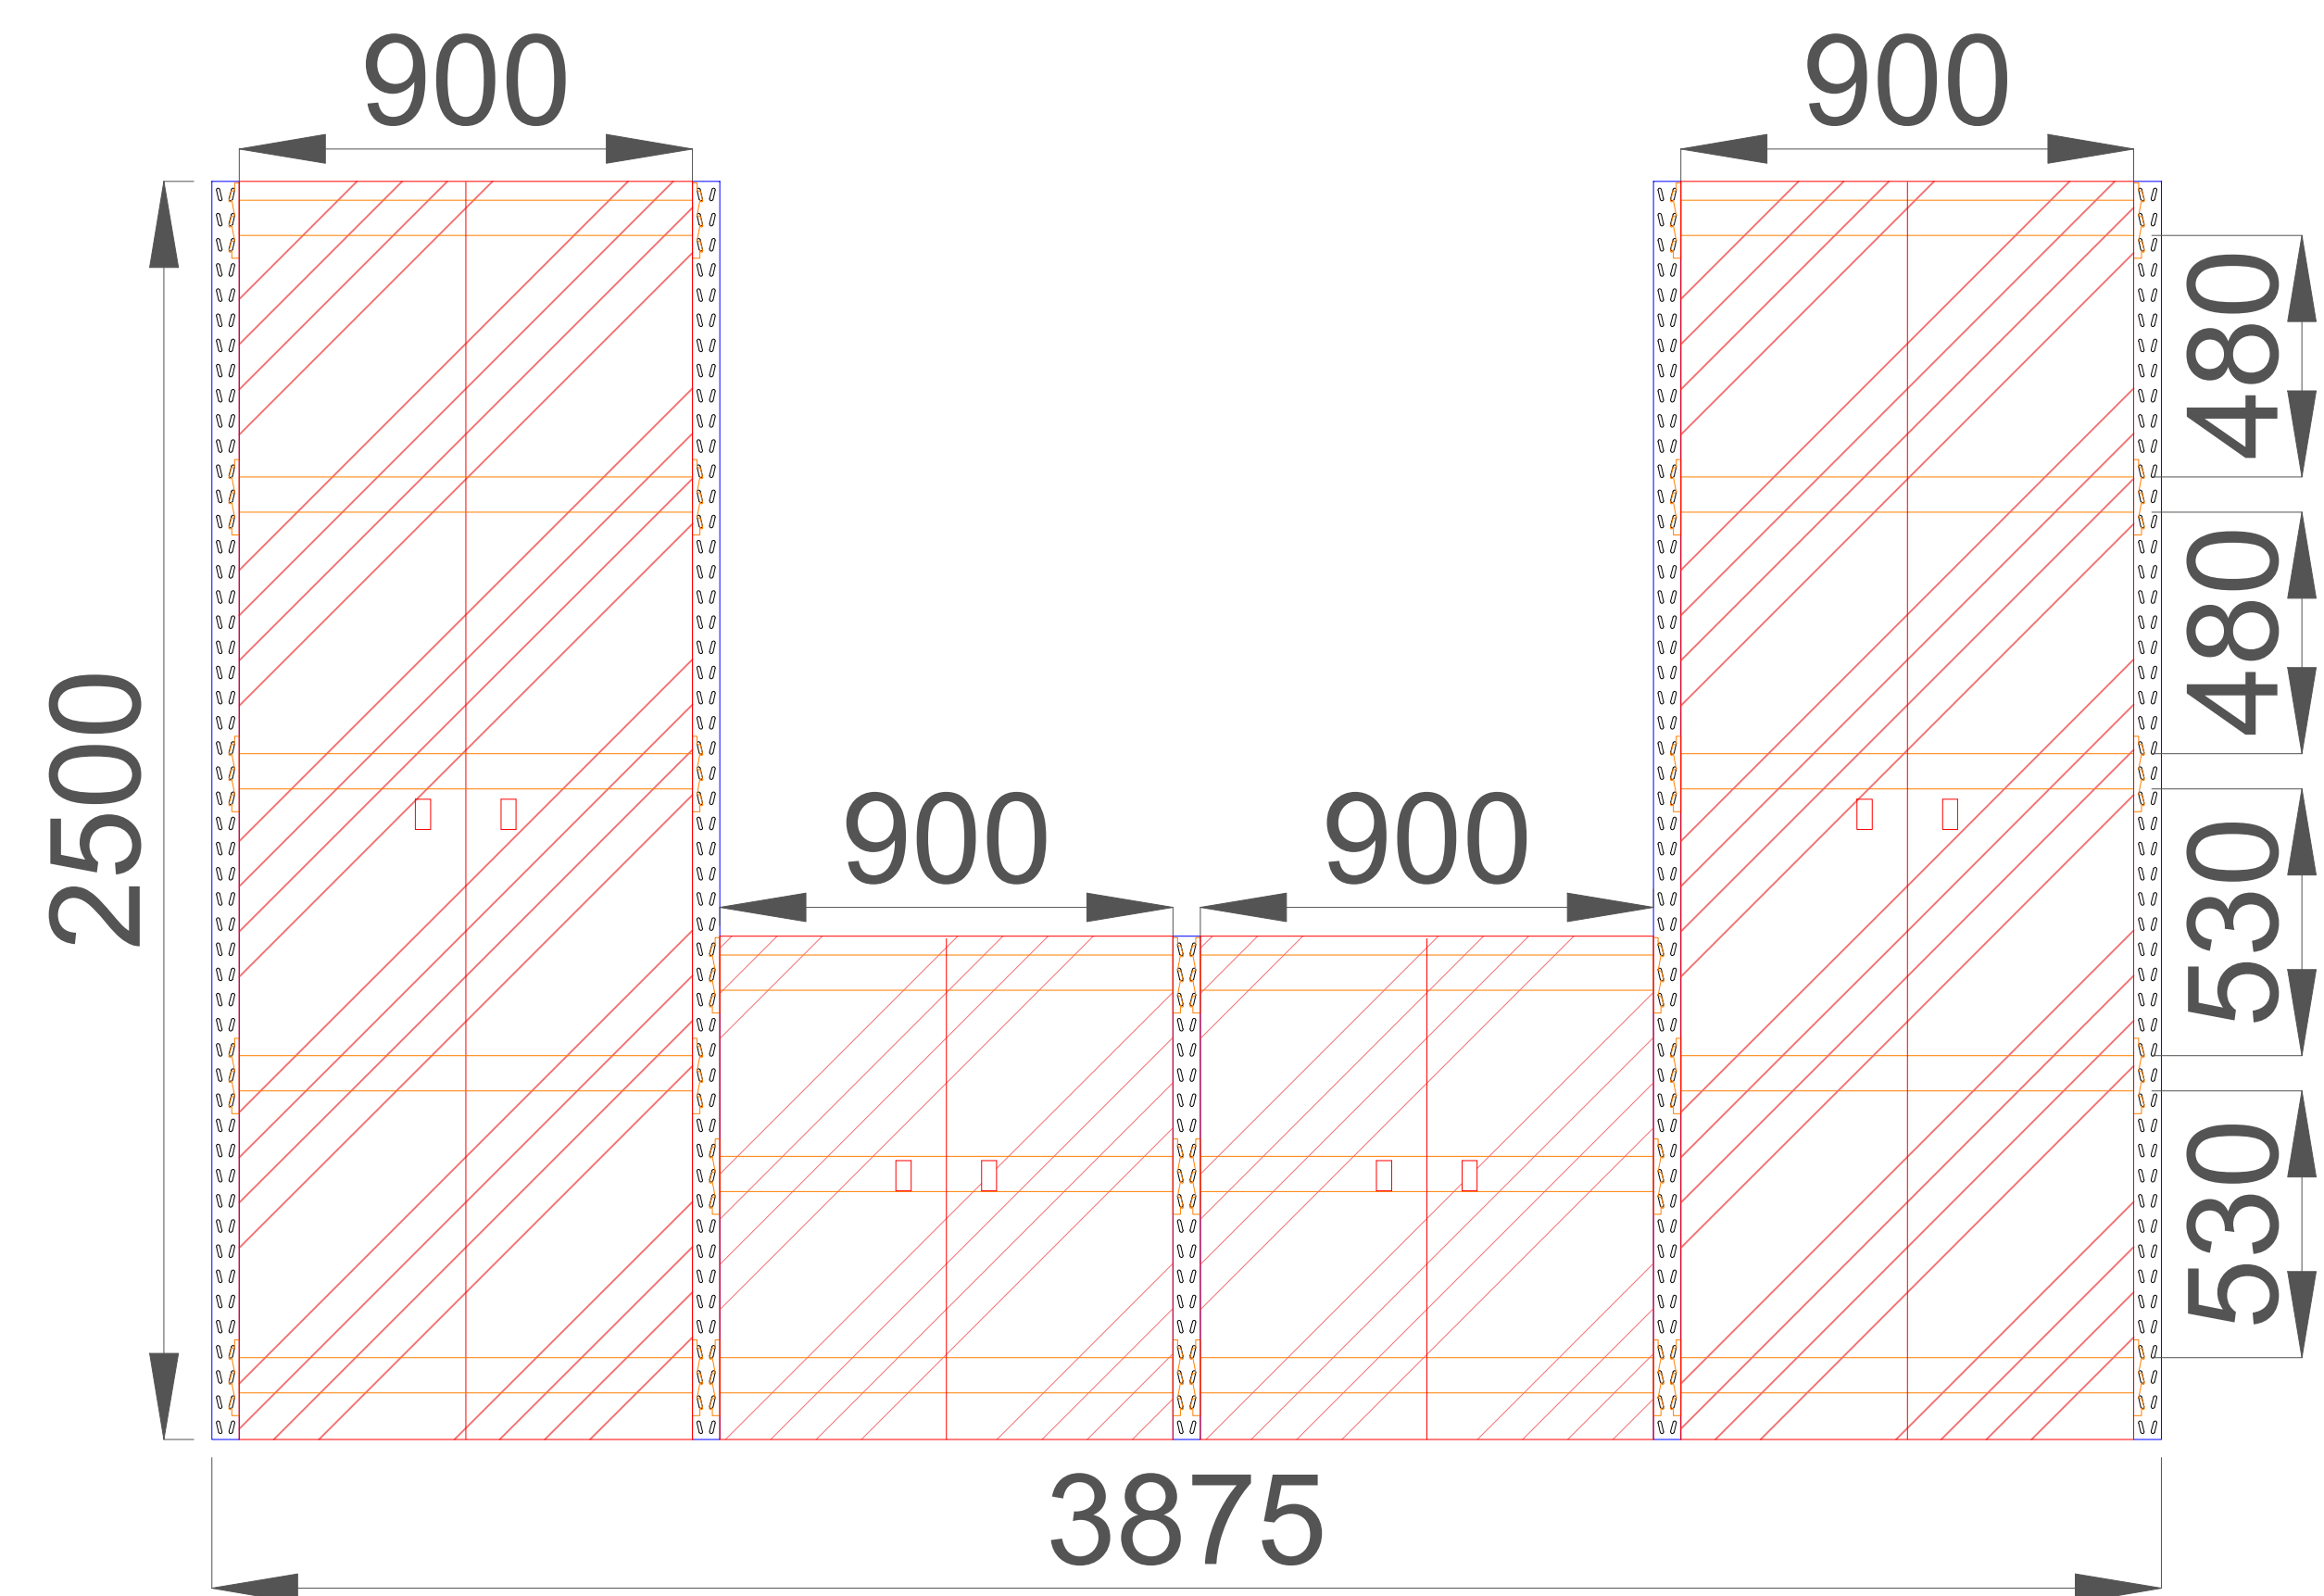


B-B

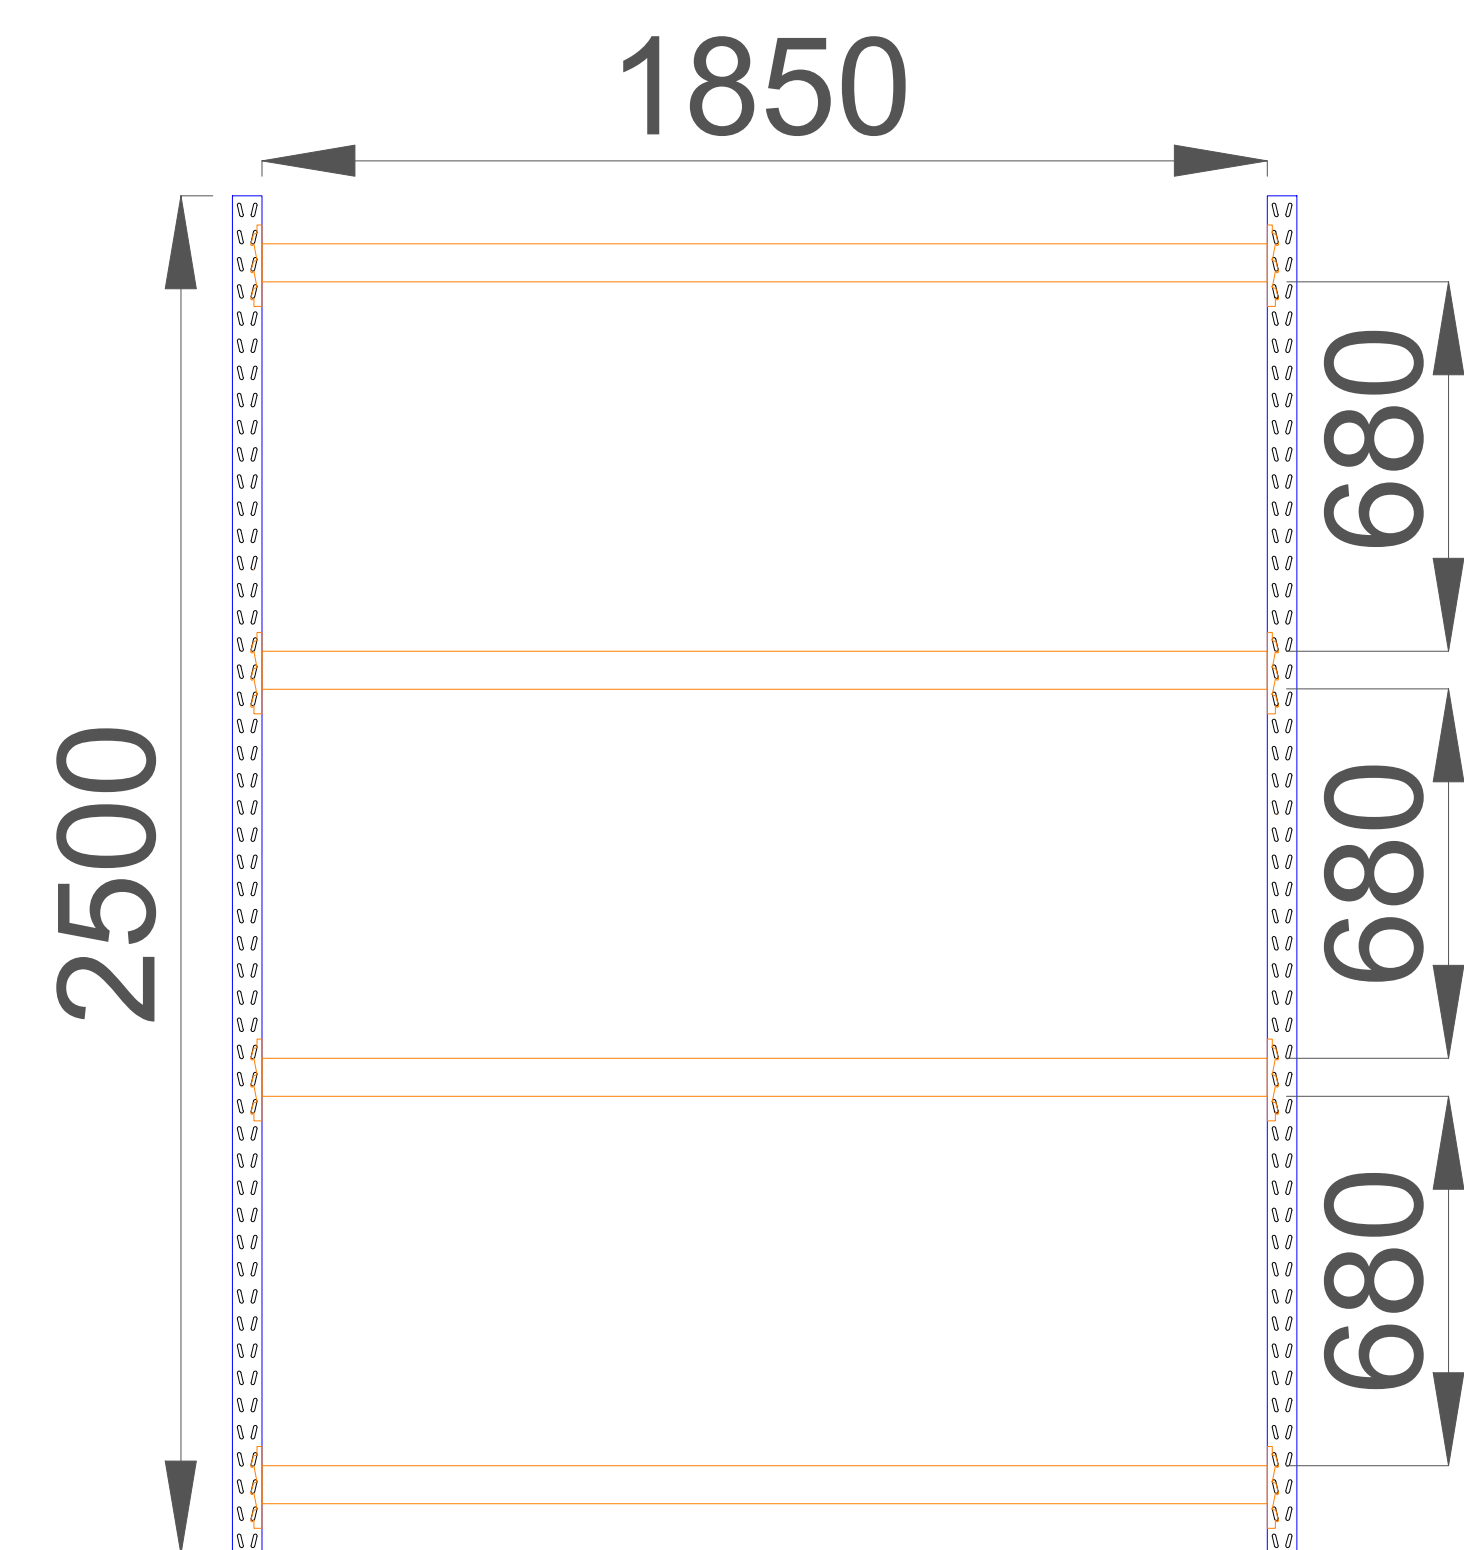


C-C

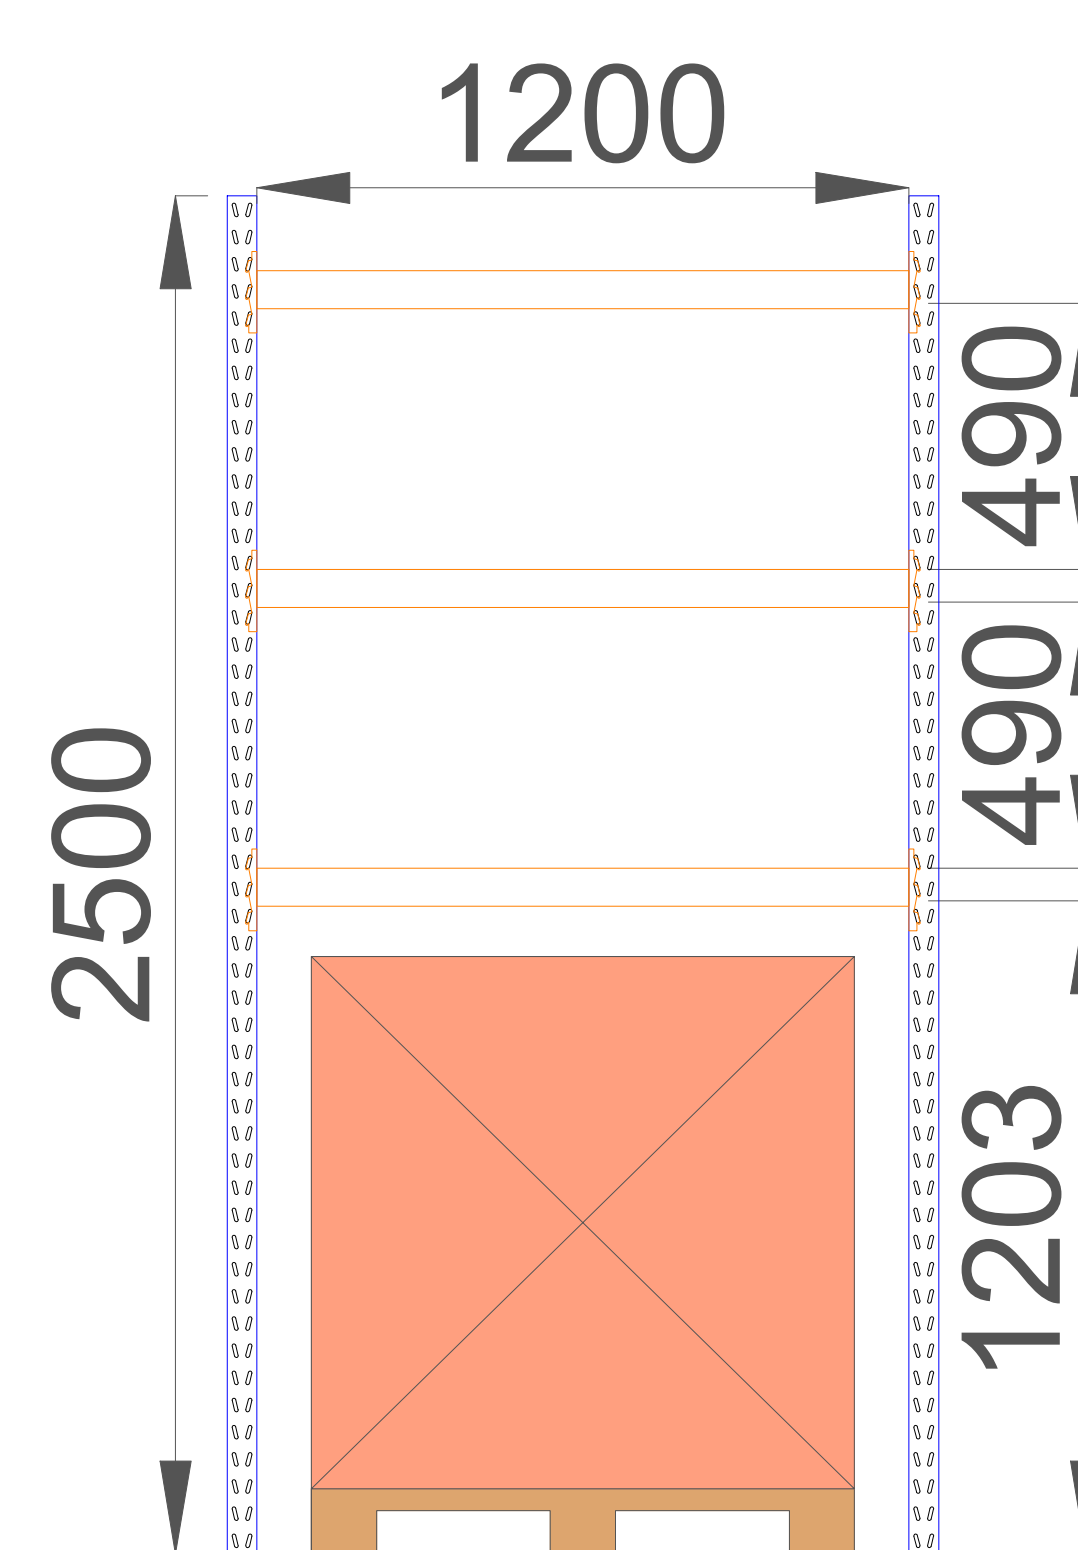

D-D

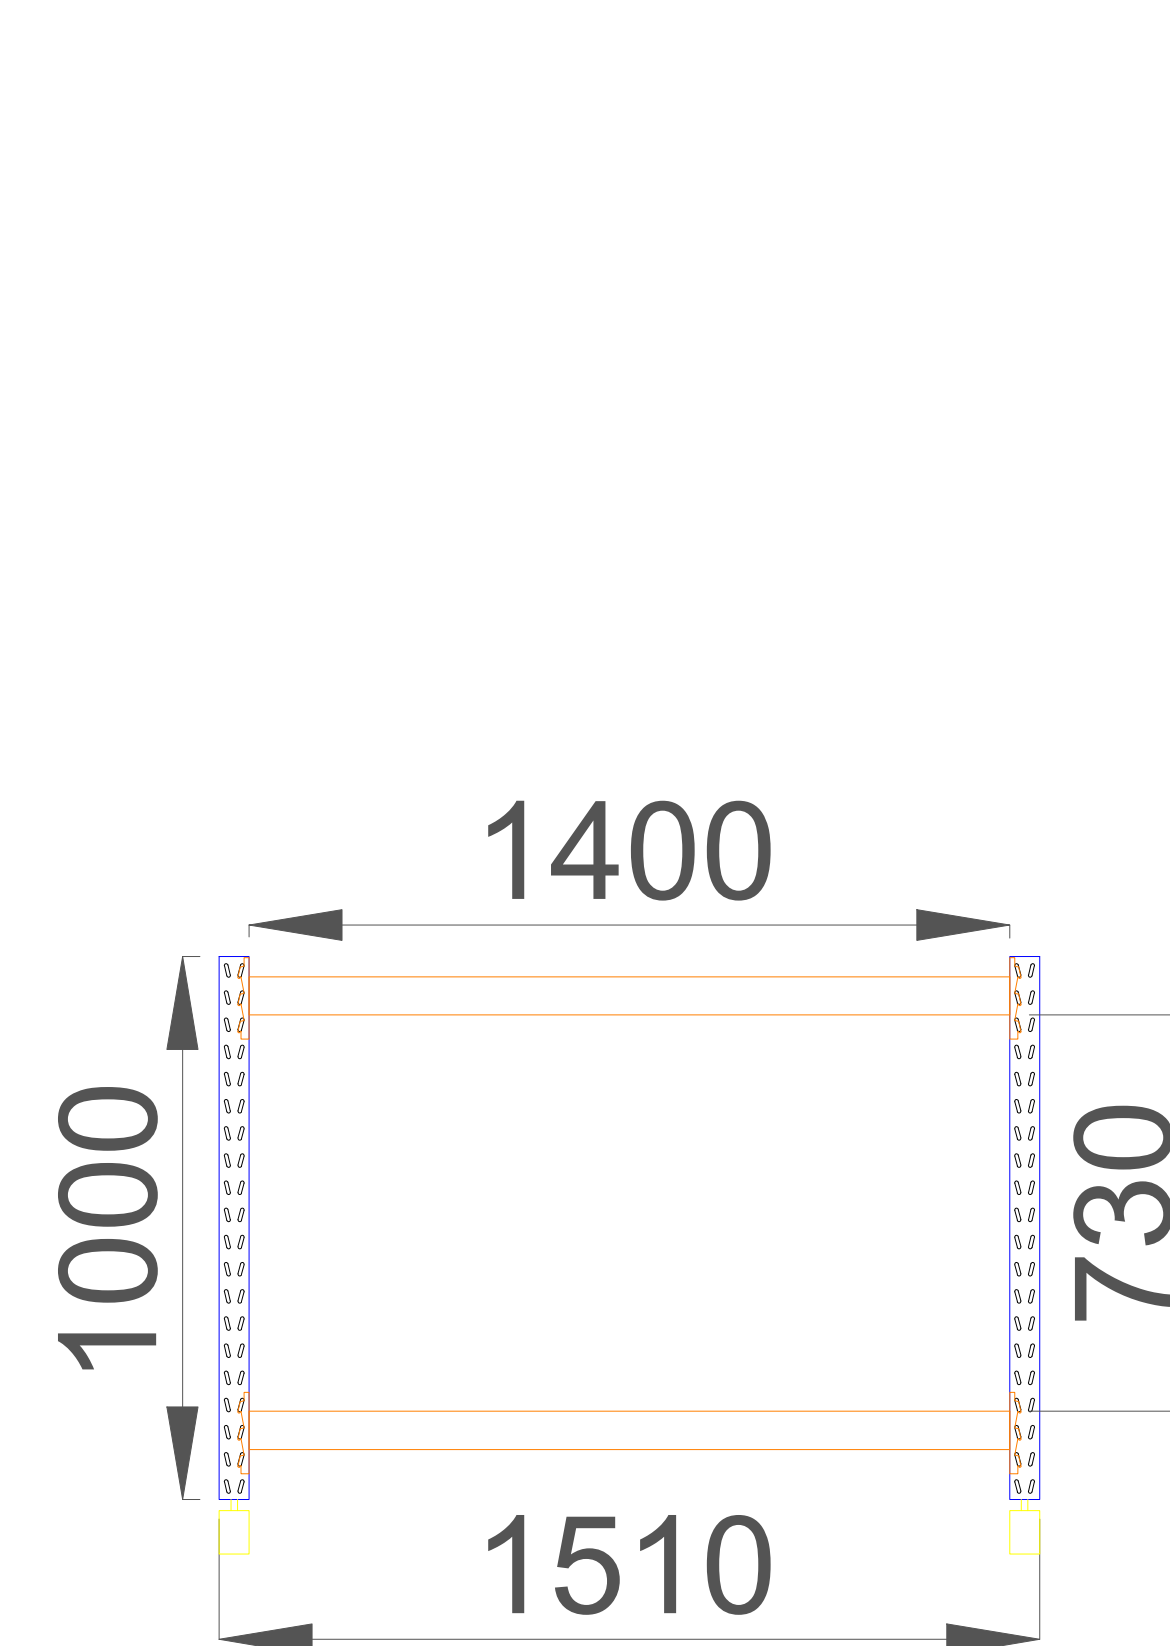

E-E

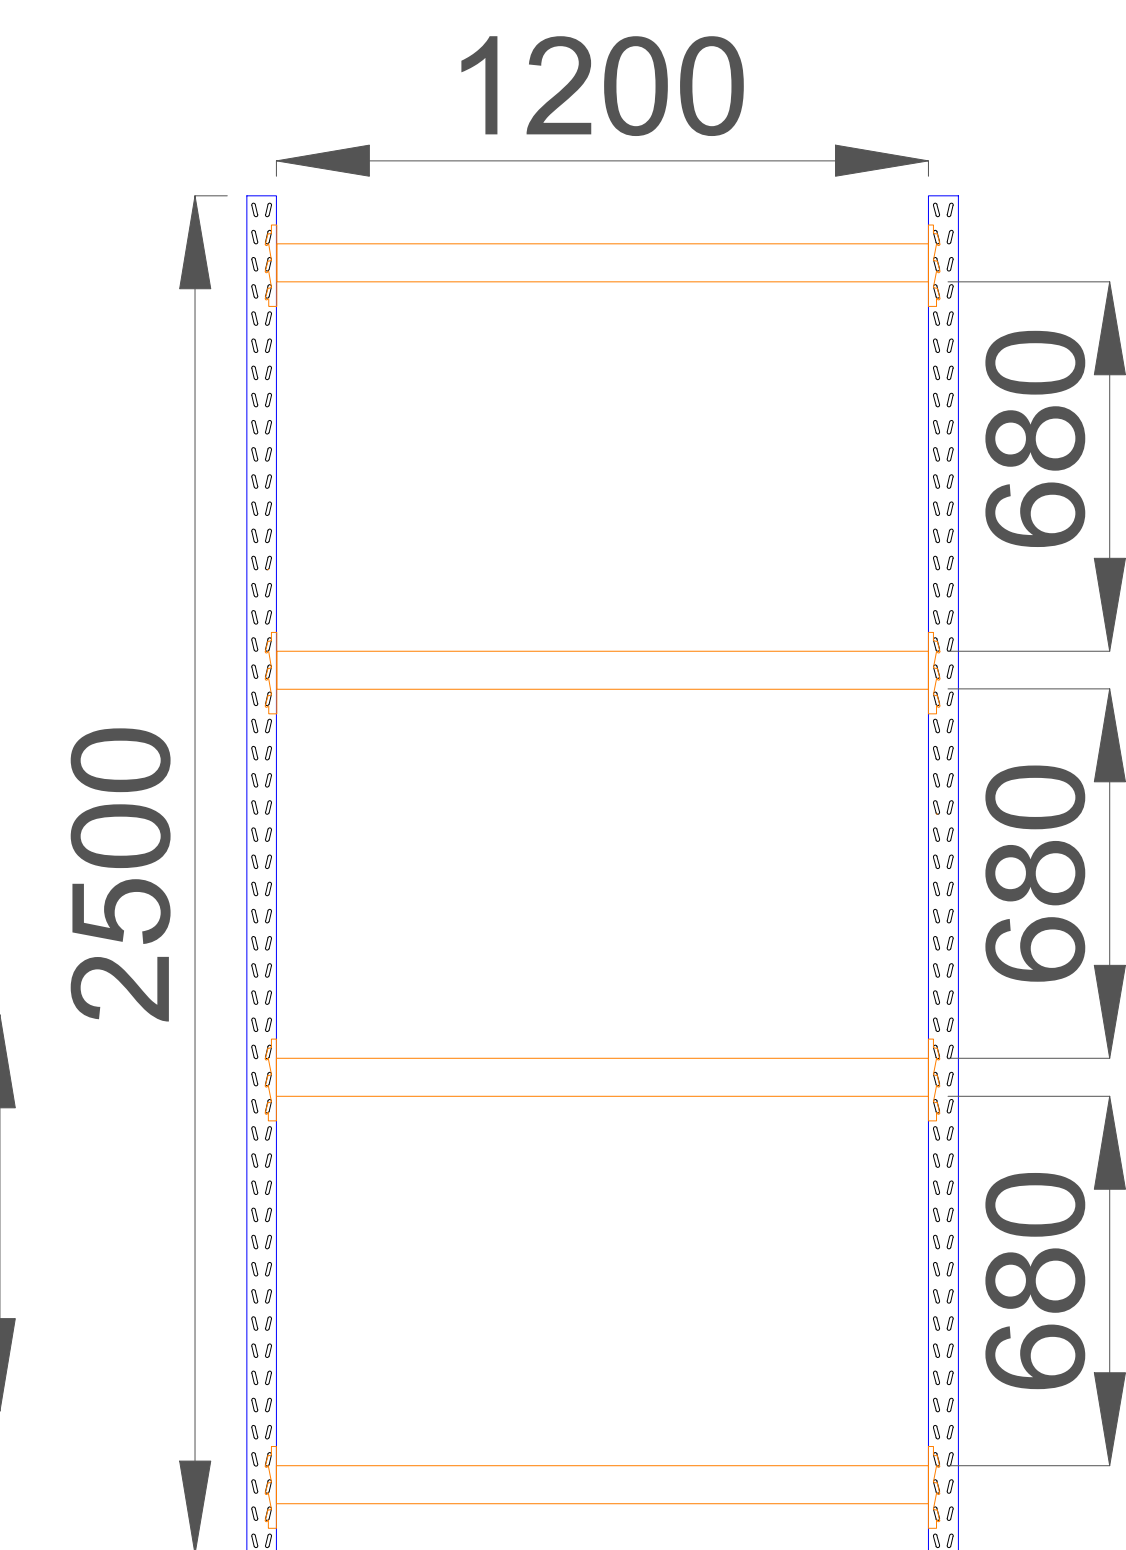

DADOS
TODAS AS MEDIDAS ESTÃO EM MM
CARGA MÁXIMA POR NÍVEL: 250KG
ESSE SISTEMA ARMAZENA 05 PALETES
DIMENSÕES DO PALETE: 1.100 X 1.000 X1.200MM